


Freie Dammstrecke

km 95,4+50 - 95,6+19; km 95,8+00 - 96,0+04; km 96,0+49 - 96,3+39;
 km 96,5+04 - 96,6+70; km 96,7+76 - 96,8+65; km 96,9+49 - 97,0+85;
 km 97,1+29 - 97,1+64; km 97,3+65 - 97,5+63; km 97,5+96 - 97,7+00

LEGENDE	
	Neubau
	Bestand
	Rückbau
	BVG - Grundstücksgrenze
	Schienenoberkante
SO	Unterkante
UK	Unterkante
KK	Kabelkanal

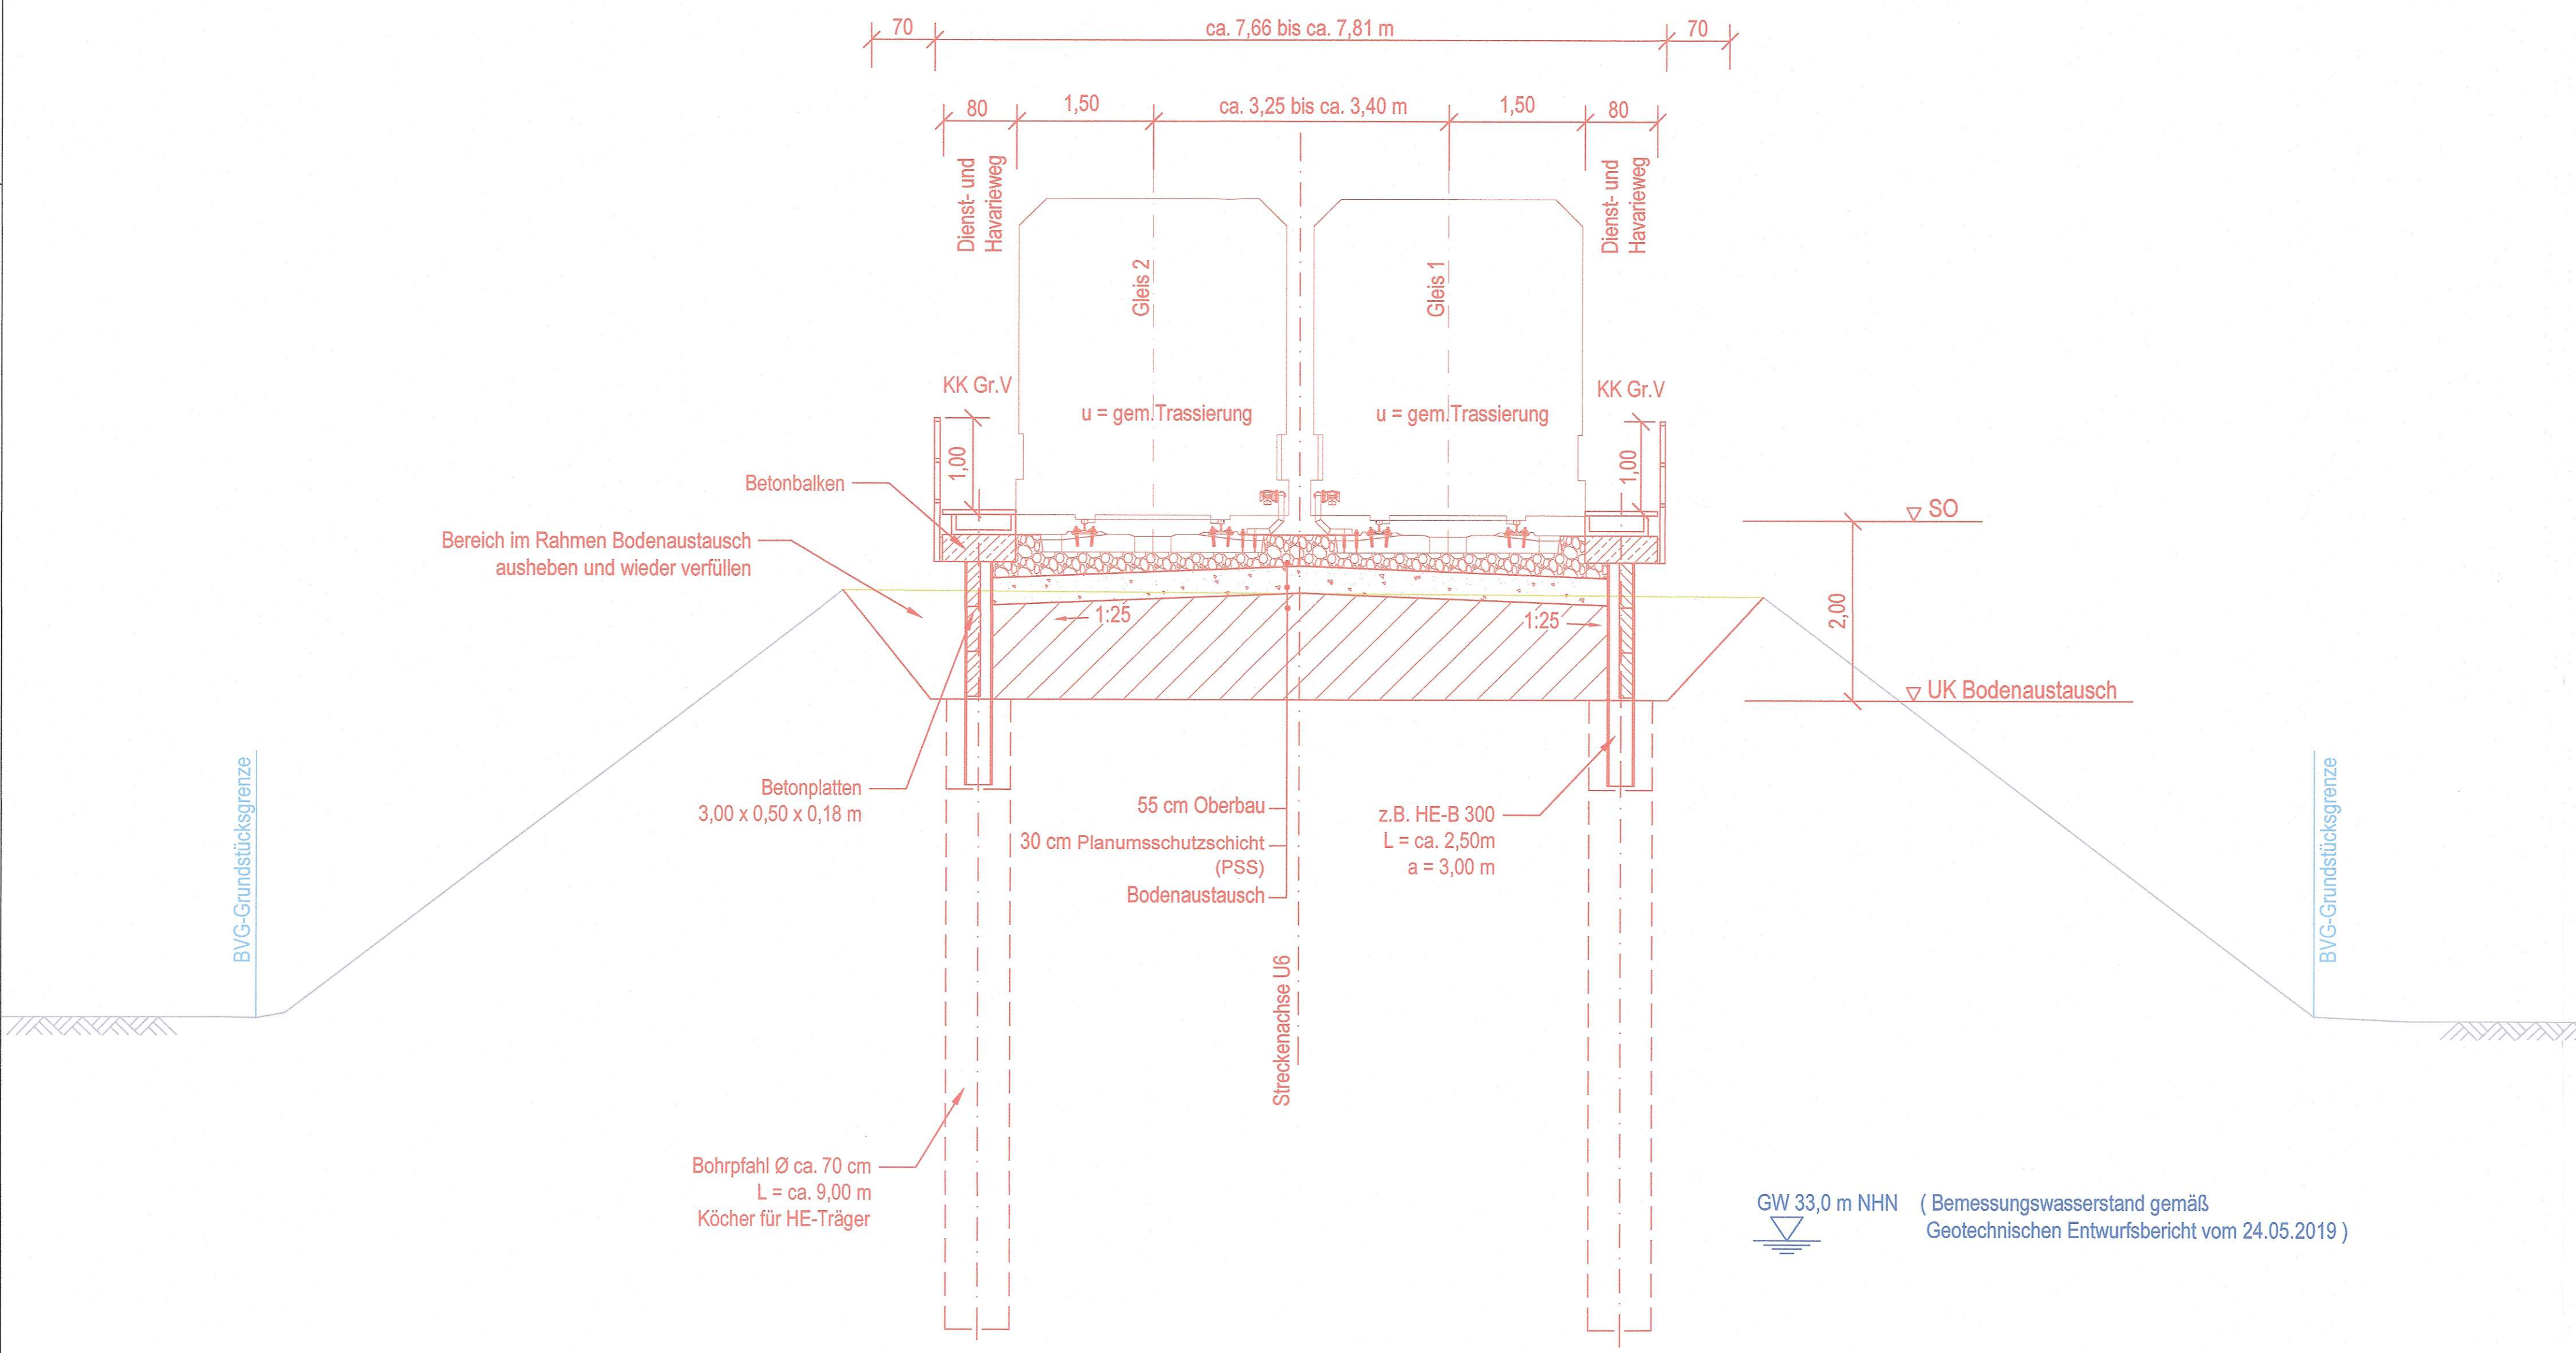

Index	Änderung	Datum	Name	Freigabe

Betriebsleiter Der Betriebsleiter U-Bahn <i>B. Bin</i> Datum	Planfeststellungsbehörde Festgestellt Senatsverwaltung für Umwelt, Mobilität, Verbraucher- und Klimaschutz Berlin, den... Im Auftrag <i>Wangl</i> Datum	Zg.-Nr. MC_GP121 Prüfungeneur
--	--	---

Freigabevermerke - BVG Projektleitung Einverstanden <i>B. Bin</i> 24.3.2020 Datum	Zur Ausführung freigegeben Projektltg. 24.3.2020 Datum	Freigabevermerke - Planer Übereinstimmung mit der Ausführungsplanung geprüft Objektplaner 	Übereinstimmung mit der Ausführungsplanung geprüft Tragwerksplaner
---	---	---	---

Bauherr

BERLINER VERKEHRSBETRIEBE (BVG)

Anstalt des öffentlichen Rechts
Bereich Infrastruktur
Bautechnische Anlagen

Für die Richtigkeit der Planungsunterlagen verantwortlich:
Auftragnehmer / Planverfasser

ARCADIS
Arcadis Germany GmbH, EUREF-Campus 10, 10829 Berlin
T 030 76788900


Berlin, Februar 2020 ..gez. B.Lubosch..

Die Übereinstimmung der Zeichnung mit der Ausführung wird bestätigt
Für den Auftraggeber (ortl. Bauüberwachung)

Für den Auftragnehmer (Baufirma)

Datum

Unterschrift

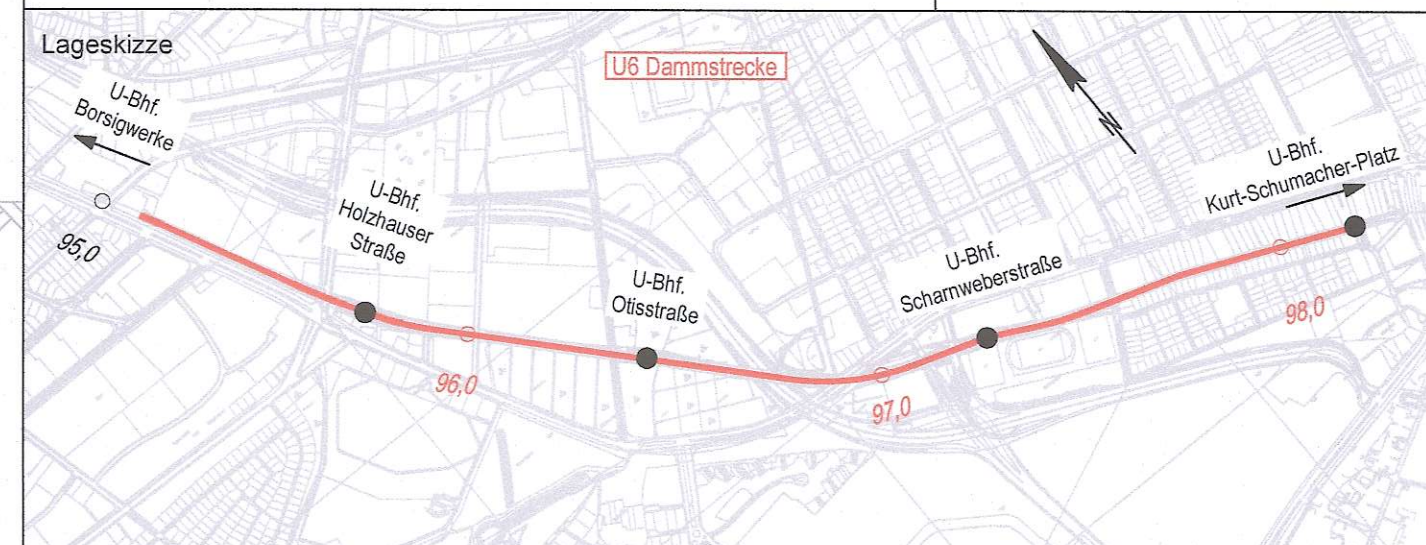

Zg.-Nr. MC_GP121	Planungsphase Genehmigungsplanung	VA
Dateiname MC_GP121-124_RQ	Projekt U6 Sch-Bk Dammstrecke Ertüchtigung des Gleisunterbaus	
Maßstab 1:50		
Blattgröße 780x397	Bauteil Regelquerschnitt Freie Dammstrecke	
Projekt-Nr. A27368		

Koordinatensystem Höhensystem	Soldner Netz 88 DHHN 92	Bauwerksb.	Bauwerksnr.	Techn. Platz:	Örtlichkeit:	Linie U 6 Strecke MC
----------------------------------	----------------------------	------------	-------------	---------------	--------------	-------------------------

Dieser Untereinigungsplan darf ohne vorherige Genehmigung des Erstellenden nicht veröffentlicht, vervielfältigt oder geändert, noch für ein anderes Bauvorhaben genutzt werden, als für das, das an dem Planverfasser ausgewiesen ist.

V:\DE-Projekte\BIB\BIB117_000383_BVG_U6Z-CO004-Infra\DAL-FM\04.1_Rechenurschneide\MC_GP121-124_RQ.dwg