Freie Dammstrecke Bereich Signalkonsole

km 95,4+50 - 95,6+19; km 95,8+00 - 96,0+04; km 96,0+49 - 96,3+39;
km 96,5+04 - 96,6+70; km 96,7+76 - 96,8+65; km 96,9+49 - 97,0+85;
km 97,1+29 - 97,1+64; km 97,3+65 - 97,5+63; km 97,5+96 - 97,7+00

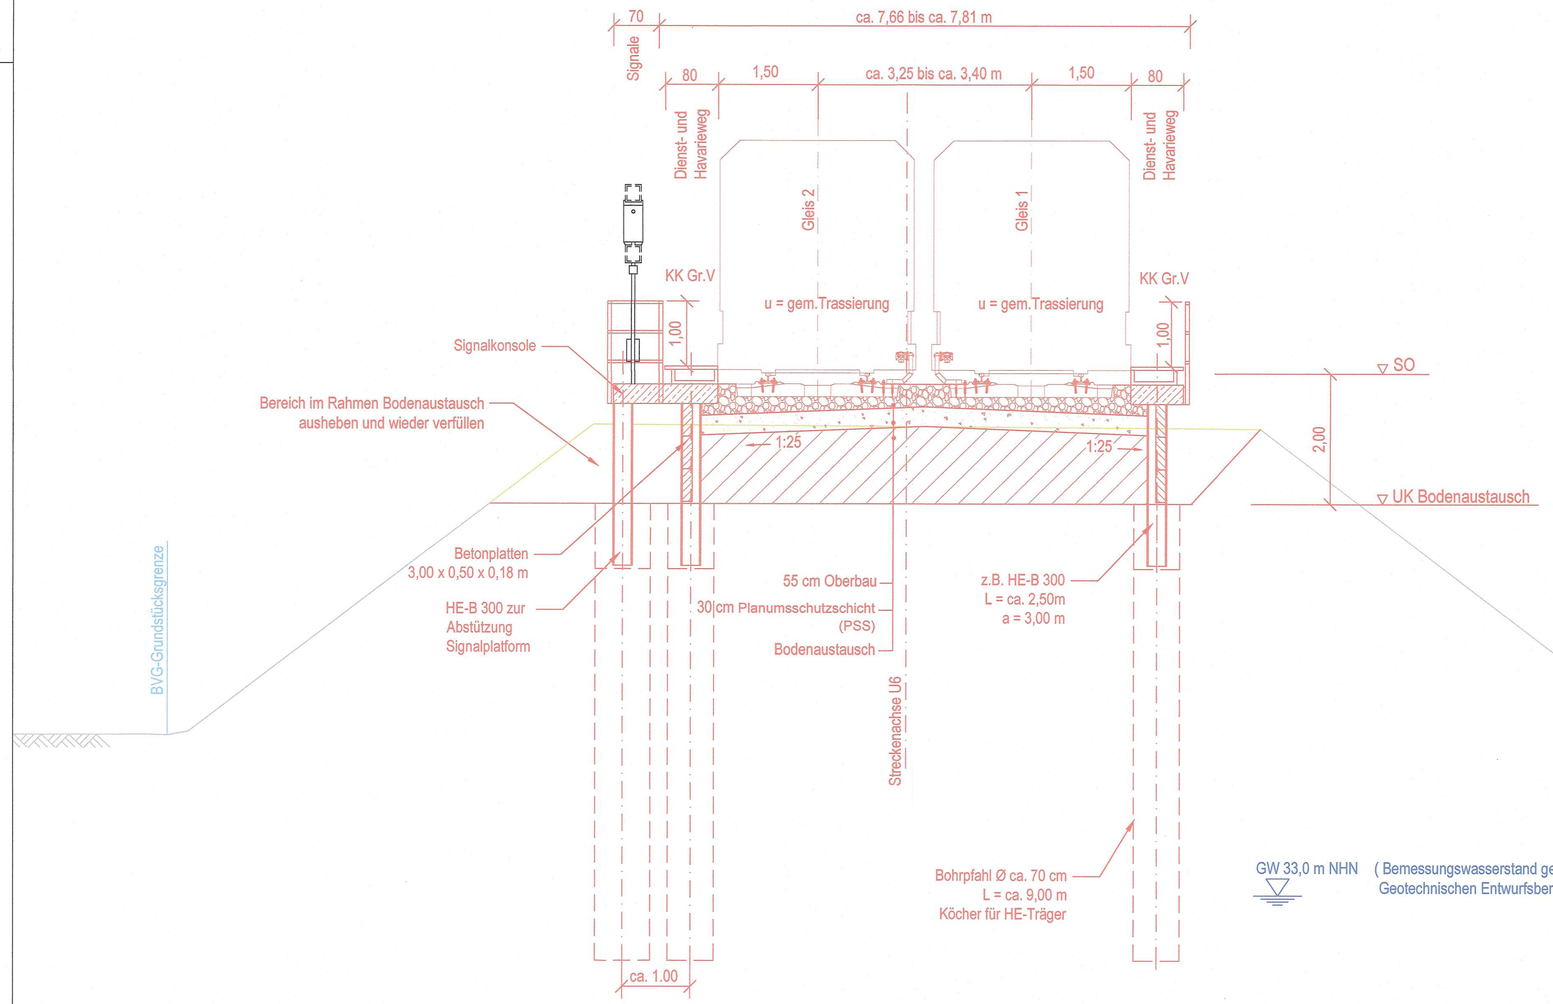

LEGENDE

	Neubau
	Bestand
	Rückbau
	BVG - Grundstücksgrenze
SO	Schienenoberkante
UK	Unterkante
KK	Kabelkanal

Index	Änderung	Datum	Name	Freigabe

Betriebsleiter
Der Betriebsleiter U-Bahn
Datum Unterschrift

Planfeststellungsbehörde
Festgestellt
Senatsverwaltung für Umwelt, Mobilität, Verbraucher- und Klimaschutz
Berlin, den 28.07.2020
Im Auftrag
Datum Unterschrift

Zg.-Nr. MC_GP122

Prüfingenieur
Datum Unterschrift

Freigabevermerke - BVG Projektleitung
Einverstanden
24.3.2020 BF-BA23
Datum Projektltg.

Zur Ausführung freigegeben
Datum Projektltg.

Freigabevermerke - Planer
Übereinstimmung mit der Ausführungsplanung geprüft
Datum Objektplaner

Übereinstimmung mit der Ausführungsplanung geprüft
Datum Tragwerksplaner

Bauherr
BVG
BERLINER VERKEHRSBETRIEBE (BVG)
Anstalt des öffentlichen Rechts
Bereich Infrastruktur
Bautechnische Anlagen

Für die Richtigkeit der Planungsunterlagen verantwortlich:
Auftragnehmer / Planverfasser
ARCADIS
Arcadis Germany GmbH, EUREF-Campus 10,10829 Berlin
T 030 767585900
Berlin, Februar 2020 gez. B.Lubosch

Die Übereinstimmung der Zeichnung mit der Ausführung wird bestätigt
Für den Auftraggeber (örtl. Bauüberwachung)
Für den Auftragnehmer (Baufirma)
Datum Unterschrift

Lageskizze

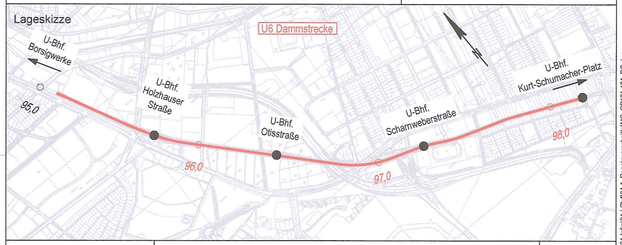

Zg.-Nr. MC_GP122	Planungsphase	Genehmigungsplanung	VA
Dateiname MC_GP121-124_RQ	Projekt	U6 Sch-Bk Dammstrecke Ertüchtigung des Gleisunterbaus	
Maßstab 1:50			
Blattgröße 780x397	Bauteil	Regelquerschnitt Freie Dammstrecke Bereich Signalkonsole	
Projekt-Nr. A27368			

Bauwerksb.	Bauwerksnr.	Techn. Platz:	Örtlichkeit:	Linie U 6 Strecke MC
-	-		-	

Koordinatensystem Soldner Netz 88
Höhensystem DHHN 92

Meßstrecke 100mm

V:\SE-Projekte\BIEP\117.200\03_BVG_U6RZ-CAD\04-Info\04-LPH\04.1_Rissbeschriftbl\MC_GP121-124_RQ.dwg

Dieses Urheberrechtlich geschützte Werk darf ohne vorherige Genehmigung des Erstellers nicht vervielfältigt, verbreitet oder öffentlich wiedergegeben, bearbeitet oder sonstwie genutzt werden, als für das, das auf dem Planvorgang ausgewiesen ist.