


- LEGENDE**
- 96,0 Streckenkilometer
 - BVG Grundstücksgrenze
 - Flurstücksgrenze
 - Technische Anlage
 - Bestand
 - Ingenieurbauwerke (Senat)
 - Vorübergehende Grundinanspruchnahme
 - Nr. Grunderwerbsnummer gemäß Verzeichnis Anlage 07

Koordinatensystem	Soldner Netz 88 DHHN 92
Quelle: Geoportal Berlin / ALKIS Berlin	Wiedergabe mit Genehmigung der Senatsverwaltung für Stadtentwicklung und Wohnen

Betriebsleiter Der Betriebsleiter U-Bahn <i>Born</i> Datum: 24.3.2020 Unterschrift	Planfeststellungsbehörde Festgestellt Senatsverwaltung für Umwelt, Mobilität, Verbraucher- und Klimaschutz Berlin, den... <i>Wandt</i> Datum: 24.3.2020 Unterschrift	Zg.-Nr. MC_GP131 Prüfingenieur Übereinstimmung mit der Ausführungsplanung geprüft Datum: 24.3.2020 Tragwerksplaner
---	---	---

Freigabevermerke - BVG Projektleitung Einverstanden <i>Born</i> Datum: 24.3.2020 Projektlg.	Zur Ausführung freigegeben Datum: 24.3.2020 Projektlg.	Freigabevermerke - Planer Übereinstimmung mit der Ausführungsplanung geprüft Datum: 24.3.2020 Objektplaner	Übereinstimmung mit der Ausführungsplanung geprüft Datum: 24.3.2020 Tragwerksplaner
---	--	---	---

Bauherr BVG BERLINER VERKEHRSBETRIEBE (BVG) Anstalt des öffentlichen Rechts Bereich Infrastruktur Bautechnische Anlagen	Für die Richtigkeit der Planungsunterlagen verantwortlich: Auftragnehmer / Planverfasser ARCADIS Arcadis Germany GmbH, EUREP-Campus 10, 10829 Berlin T 030 707889900 Berlin, Februar 2020, gez. B. Lubosch	Die Übereinstimmung der Zeichnung mit der Ausführung wird bestätigt Für den Auftraggeber (ort. Bauüberwachung) Für den Auftragnehmer (Baufirma) Datum: 28.01.22 Unterschrift
---	--	--

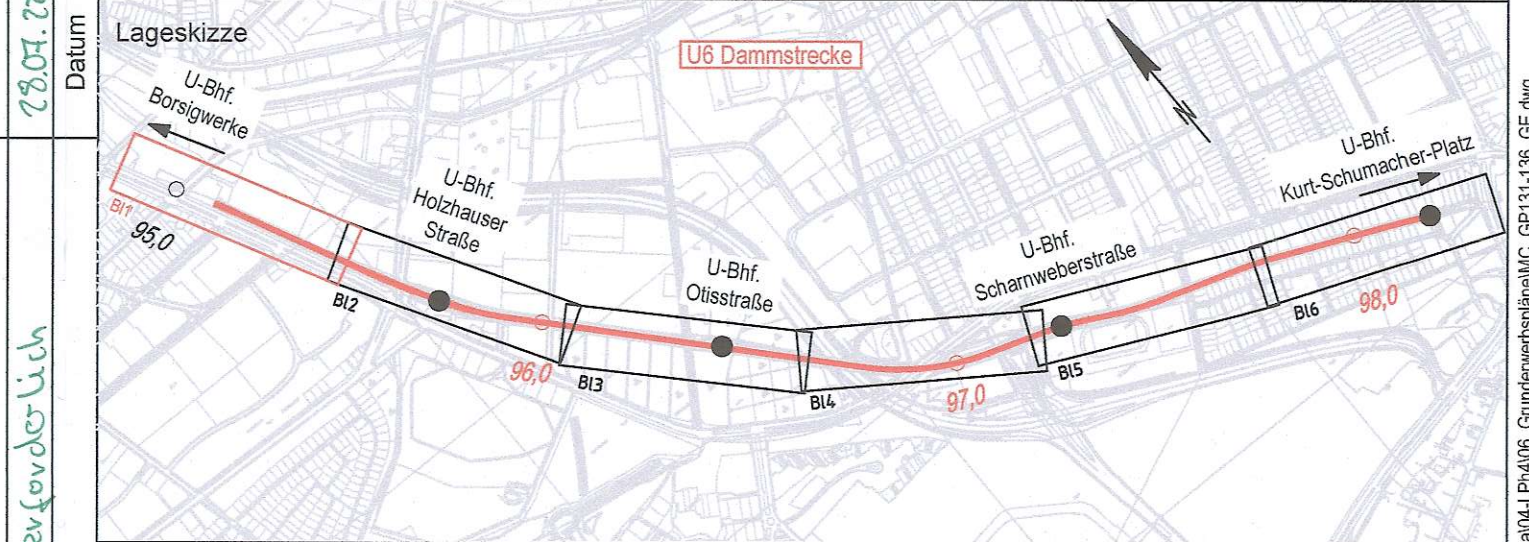

Zg.-Nr. MC_GP131	Planungsphase Genehmigungsplanung	VA
Dateiname MC_GP131-136_GE	Projekt U6 Sch-Bk Dammschleife Ertüchtigung des Gleisunterbaus	
Maßstab 1:500	Bauteil Grunderwerbsplan km 95,000 - 95,500	
Blattgröße 1260 x 297		
Projekt-Nr. A27368	Bauwerksb. 312-02; 312-03	Bauwerksnr. C512 - C517
	Techn. Platz:	Ortlichkeit: Linie U 6 Strecke MC

GOM BE-Fläche nicht erforderlich

V:\GE-Projekte\IDEN17_000383_BVG_U6_Sch-Bk-Dammschleife\Grunderwerbsplan\MC_GP131-136_GE.dwg