

Koordinatensystem: Sönder Netz 88  
 Höhensystem: DHN 92

Index	Änderung	Datum	Name	Freigabe
Betriebsleiter	Planfeststellungsbehörde Festgestellt Senatsverwaltung für Umwelt, Mobilität Verbraucher und Klimaschutz Berlin, den 20.02.2020 Im Auftrag	Zg.-Nr. MC_GP144	Prüfingenieur	
Der Betriebsleiter U-Bahn <i>Bein</i>	<i>Hanzl</i>		<i>Hanzl</i>	
Datum	Unterschrift	Datum	Unterschrift	Unterschrift

Freigabevermerke - BVG Projektleitung		Freigabevermerke - Planer	
Einverstanden	Zur Ausführung freigegeben	Übereinstimmung mit der Ausführungsplanung geprüft	Übereinstimmung mit der Ausführungsplanung geprüft
Datum: 24.3.2020	Projektig: 20-2023	Datum: 20-2023	Datum: 20-2023
Datum	Projektig	Datum	Projektig


**Bauherr: BERLINER VERKEHRSBETRIEBE (BVG)**  
 Anstalt des öffentlichen Rechts  
 Bereich Infrastruktur  
 Bautechnische Anlagen

Für die Richtigkeit der Planungsunterlagen verantwortlich:  
 Auftragnehmer / Planverfasser

**ARCADIS**  
 Arcadis Germany GmbH, FUREF-Campus 10, 10029 Berlin  
 T 300 70788990

Berlin, Februar 2020, ritz, B. Lubosch...

Für den Auftragnehmer (Baufirma):  
 Datum: Unterschrift

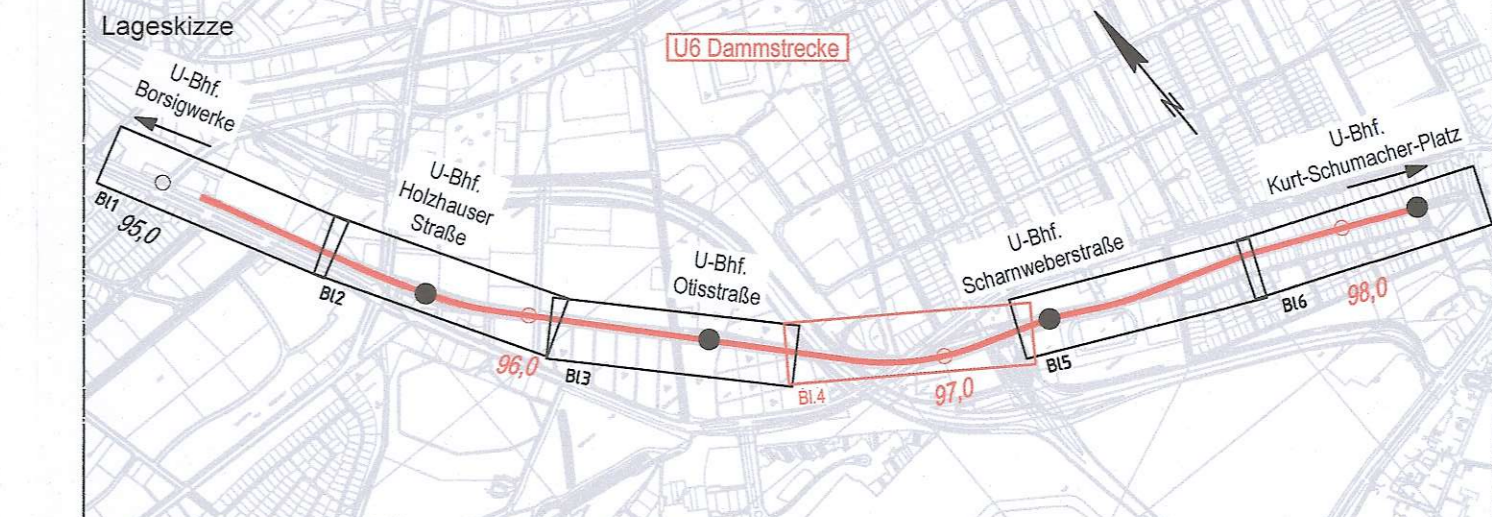

Zg.-Nr. MC_GP144	Planungsphase: Genehmigungsplanung	VA
Dateiname: MC_GP_HP_GH	Projekt: U6 Sch-Bk Dammstrecke	
Maßstab: 1:500/50	Projekt: Ertüchtigung des Gleisunterbaus	
Blattgröße: 1450x450	Bauteil: Höhenplan Gleis 1	
Projekt-Nr. A27388	km 96.650 - 97.200	
Bauwerksb. 314-06 bis 315-03	Bauwerksnr.: C519 - C520	Techn. Platz:
	Ortlichkeit:	Linie U 6
		Strecke MC