LEGENDE

- Gleis
- Böschung OK Bestand
- U-Bahnhof
- Gradiententiefpunkt
- Gradientenhochpunkt
- Ausrundungsbeginn Wanne / Ausrundungsende Kuppe

Tangentenschnittpunkt mit Angabe von:

- r = 2000 m — Ausrundungshalbmesser
- lta= 24,763 m — Tangentenlänge
- a = 0,153 m — Stichhöhe
- 0,000 % / 159,983 m — 24,763 % / 96,958 m — Längsneigung und Abstand zum nächsten Tangentenschnittpunkt
- km=95,0+48,630 — Bahn-km
- NW=27,463 m — Höhe Neigungswechsel

Koordinatensystem	Soldner Netz 88
Höhensystem	DHHN 92

Index	Änderung	Datum	Name	Freigabe

Betriebsleiter: Der Betriebsleiter U-Bahn — Datum — Unterschrift

Planfeststellungsbehörde: Festgestellt Senatsverwaltung für Umwelt, Mobilität, Verbraucher- und Klimaschutz, Berlin, den 28.07.2022, Im Auftrag — Datum — Unterschrift

Zg.-Nr. MC_GP154

Prüfingenieur — Datum — Unterschrift

Freigabevermerke - BVG Projektleitung: Einverstanden — 24.3.2020 BF-BL23 — Datum — Projektltg. | Zur Ausführung freigegeben — Datum — Projektltg.

Freigabevermerke - Planer: Übereinstimmung mit der Ausführungsplanung geprüft — Datum — Objektplaner | Übereinstimmung mit der Ausführungsplanung geprüft — Datum — Tragwerksplaner

Bauherr

BERLINER VERKEHRSBETRIEBE (BVG)

Anstalt des öffentlichen Rechts
Bereich Infrastruktur
Bautechnische Anlagen

Für die Richtigkeit der Planungsunterlagen verantwortlich: Auftragnehmer / Planverfasser

ARCADIS
Arcadis Germany GmbH, EUREF-Campus 10,10829 Berlin
T 030 767585900

Berlin, Februar 2020 gez. B.Lubosch

Die Übereinstimmung der Zeichnung mit der Ausführung wird bestätigt
Für den Auftraggeber (örtl. Bauüberwachung)
Für den Auftragnehmer (Baufirma)
Datum — Unterschrift

Lageskizze

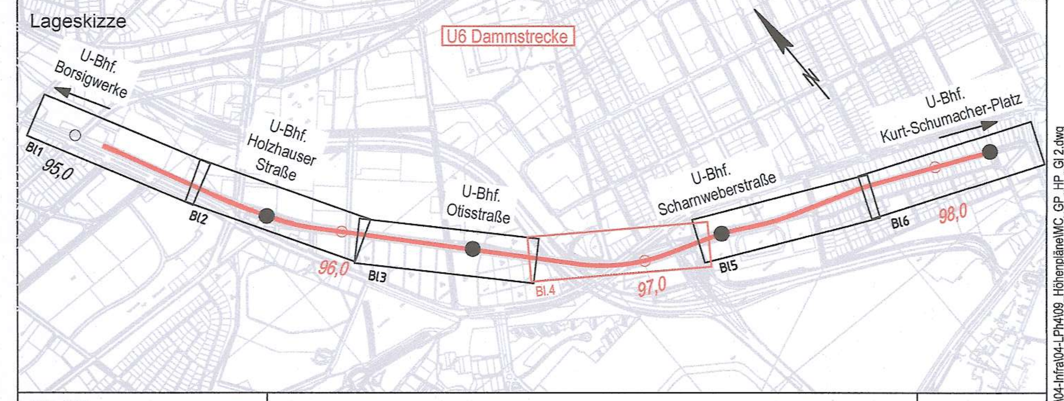

Zg.-Nr. MC_GP154	Planungsphase	Genehmigungsplanung	VA
Dateiname MC_GP_HP_Gl2	Projekt	U6 Sch-Bk Dammstrecke Ertüchtigung des Gleisunterbaus	
Maßstab 1:500/50			
Blattgröße 1450x450	Bauteil	Höhenplan Gleis 2 km 96,650 - 97,200	
Projekt-Nr. A27368			
Bauwerksb. 314-06 bis 315-03	Bauwerksnr. C519 - C520	Techn. Platz: / Örtlichkeit: -	Linie U 6 Strecke MC

← Meßstrecke 100mm

V:\DE-Projekte\Bl\DE0117.000363_BVG_U6\Z-CAD\04-Infra\04-LPh4\09_Höhenpläne\MC_GP_HP_Gl 2.dwg