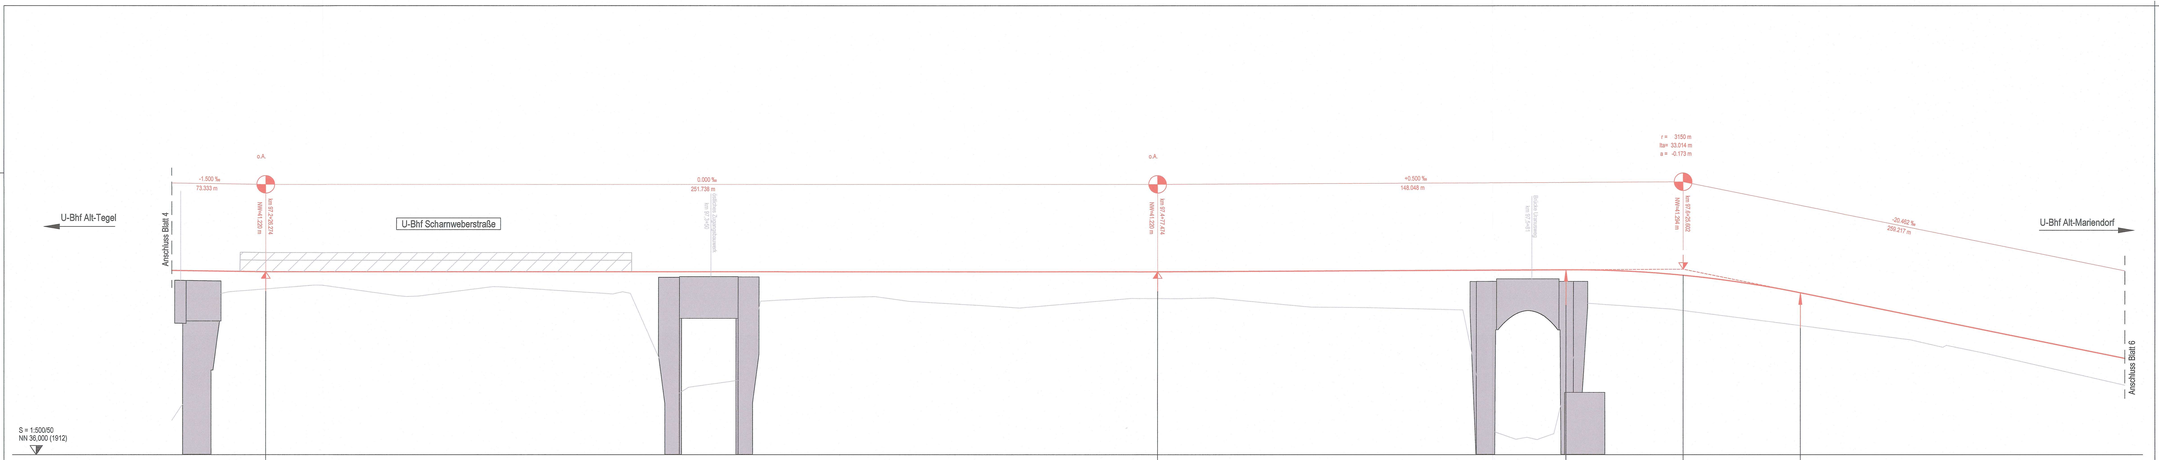

LEGENDE

Gleis
Böschung OK Bestand
U-Bahnhof
Gradiententiefpunkt
Gradientenhochpunkt
Ausrundungsbeginn Wanne / Ausrundungsende Kuppe

Tangentenschnittpunkt mit Angabe von:
r = Ausrundungshalbmesser
lbr = Tangentenlänge
a = Bogenhöhe
Längsneigung und Abstand zum nächsten Tangentenschnittpunkt
Bahn-km
Höhe
Neigungswechsel

Koordinatensystem	Soldner Netz BB
Höhensystem	DHHN 92

Index	Änderung	Datum	Name	Freigabe

Betriebsleiter: Der Betriebsleiter U-Bahn — Datum, Unterschrift

Planfeststellungsbehörde: Festgestellt — Senatsverwaltung für Umwelt, Mobilität, Verbraucher- und Klimaschutz — Berlin, den 29.05.2020 — Im Auftrag — Datum, Unterschrift

Zg.-Nr.: MC_GP155

Prüfingenieur — Datum, Unterschrift

Freigabevermerke - BVG Projektleitung: Einverstanden / Zur Ausführung freigegeben — Datum, Projektltg.

Freigabevermerke - Planer: Übereinstimmung mit der Ausführungsplanung geprüft — Datum, Objektplaner

Übereinstimmung mit der Ausführungsplanung geprüft — Datum, Tragwerksplaner

Bauherr: BERLINER VERKEHRSBETRIEBE (BVG)
Anstalt des öffentlichen Rechts
Bereich Infrastruktur
Bautechnische Anlagen

Für die Richtigkeit der Planungsunterlagen verantwortlich:
Auftragnehmer / Planverfasser
ARCADIS Arcadis Germany GmbH, EUREF-Campus 10,10829 Berlin, T (030) 7879540000

Berlin, Februar 2020 , gez. B.Lubosch

Die Übereinstimmung der Zeichnung mit der Ausführung wird bestätigt
Für den Auftraggeber (inf. Bauüberwachung)

Für den Auftragnehmer (Baufirma)

Datum, Unterschrift

Lageskizze

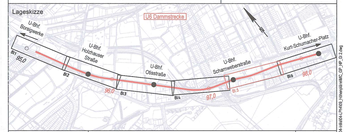

Zg.-Nr.: MC_GP155	Planungsphase: Genehmigungsplanung	VA
Dateiname: MC_GP_HP_G2	Projekt: U6 Sch-Bk Dammstrecke Ertüchtigung des Gleisunterbaus	
Maßstab: 1:500/50		
Blattgröße: 1450x397	Bauteil: Höhenplan Gleis 2 km 97,200 - 97,750	
Projekt-Nr.: A27368		

Bauwerksb.: 315-04 bis 316-01	Bauwerksnr.: C520 - C535	Techn. Platz:	Örtlichkeit:	Linie U 6 Strecke MC

Meßstrecke 100mm

Urheberrechtlich geschützt. Jede unbefugte Verwendung, insbesondere Vervielfältigung, Verbreitung, Veröffentlichung, Bearbeitung oder Übersetzung, ist ohne ausdrückliche schriftliche Genehmigung der BVG untersagt. Wir behalten uns auch das Recht vor, Kopien und Vervielfältigungen (z.B. gem. §§ 16 ff UrhG) rechtlich zu verfolgen.