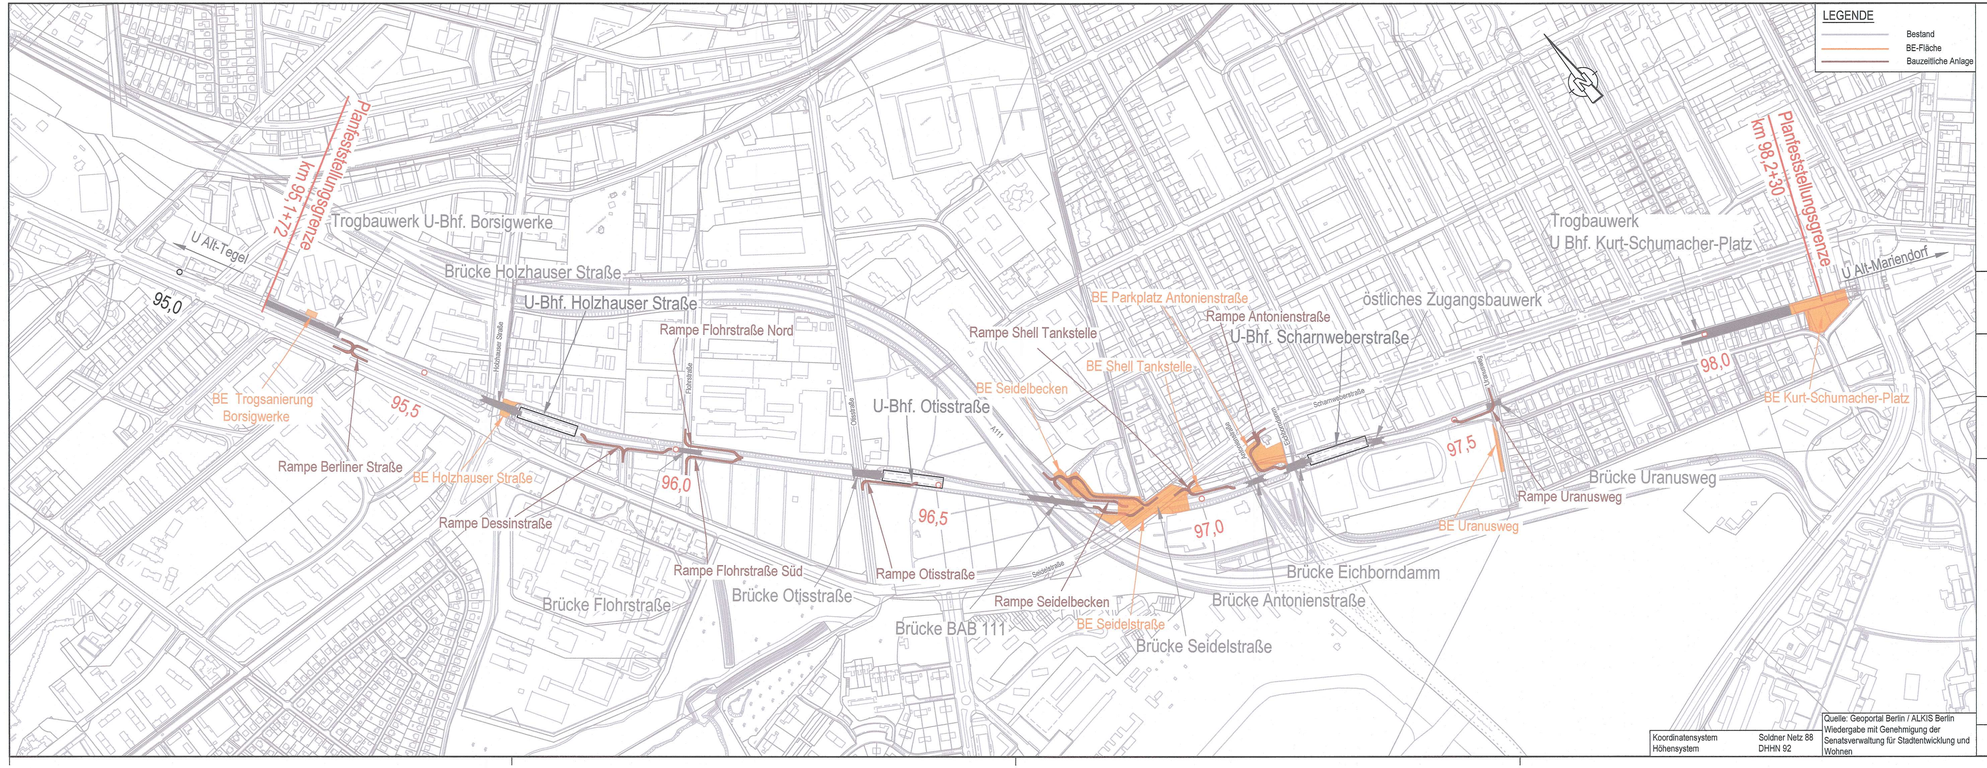

Koordinatensystem: Soldner Netz 88
Höhensystem: DHHN 92

Quelle: Geoportal Berlin / ALKIS Berlin
Wiedergabe mit Genehmigung der Senatsverwaltung für Stadtentwicklung und Wohnen

Betriebsleiter
Der Betriebsleiter U-Bahn
Datum Unterschrift

Planfeststellungsbehörde
Festgestellt
Senatsverwaltung für Umwelt, Mobilität, Verbraucher- und Klimaschutz
Berlin, den
Im Auftrag
Datum Unterschrift

Zg.-Nr. MC_GP160
Prüfingenieur
Datum Unterschrift

Freigabevermerke - BVG Projektleitung
Einverstanden 24.3.2020 Datum Projektltg.
Zur Ausführung freigegeben Datum Projektltg.

Freigabevermerke - Planer
Übereinstimmung mit der Ausführungsplanung geprüft Datum Objektplaner
Übereinstimmung mit der Ausführungsplanung geprüft Datum Tragwerksplaner

Bauherr
BERLINER VERKEHRSBETRIEBE (BVG)
Anstalt des öffentlichen Rechts
Bereich Infrastruktur
Bautechnische Anlagen

Für die Richtigkeit der Planungsunterlagen verantwortlich: Auftragnehmer / Planverfasser
ARCADIS
Arcadis Germany GmbH, EUREF-Campus 10,10829 Berlin
T 030 787888900
Berlin, Februar 2020 gez. B.Lubosch

Die Übereinstimmung der Zeichnung mit der Ausführung wird bestätigt
Für den Auftraggeber (ort. Bauüberwachung)
Für den Auftragnehmer (Baufirma)
Datum Unterschrift

Lageskizze
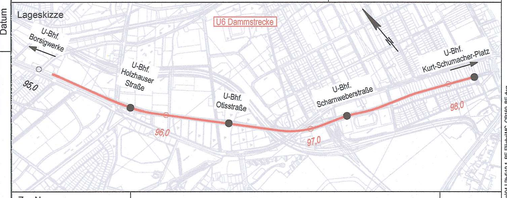

Zg.-Nr. MC_GP160	Planungsphase Genehmigungsplanung		VA
Dateiname MC_GP160_BE	Projekt U6 Sch-Bk Dammstrecke Ertüchtigung des Gleisunterbaus		
Maßstab 1:5000			
Blattgröße 970x297	Bauteil **Übersichtsplan** BE-Flächen und Rampen		
Projekt-Nr. A27368			
Bauwerksb. 312-02 bis 316-02	Bauwerksnr. C512 - C526	Techn. Platz:	Örtlichkeit:	Linie U 6 Strecke MC

Maßstrecke 100mm

Freigabe | Name | Datum | Änderung | Index

V:\BC-Projekte\BEREICH\1\1\00000_BVG_MC\CAD\04-Entw\1_BE-Flächen\MC_GP160_BE.dwg

Dieses Urheberrechtswerk darf ohne vorherige Genehmigung des Erstellers nicht veröffentlicht, verwertet oder geändert, noch für den anderen Bauvorhaben genutzt werden. Auf Verlangen sind alle Kopien und Unterlagen herauszugeben.