


**Landschaftspflegerische Maßnahmen:**

- V 1 Ausweisung konfliktarmer Bereiche zur Anlage temporärer BE-Flächen und Zufahrten
- V 2 Minimierung baueitlich beanspruchter Flächen
- S 1 Durchführung der Baufeldfreimachung außerhalb der Vogelbrutzeit
- S 2 Schutz von Gehölzen im Arbeitsfeld
- S 3 Schutz von Gewässern und Grundwasser
- S 4 Errichtung eines Amphibienschutzzauns
- S 5 Anlegen eines Ersatzhabitats zur möglichen Zwischenhaltung von Zauneidechsen
- S 6 Anbringen von 4 Fledermauskästen
- S 7 Maßnahmen zum Bodenschutz
- S 8 Emissionsmindernde Maßnahmen
- S 9 Ökologische Baubegleitung

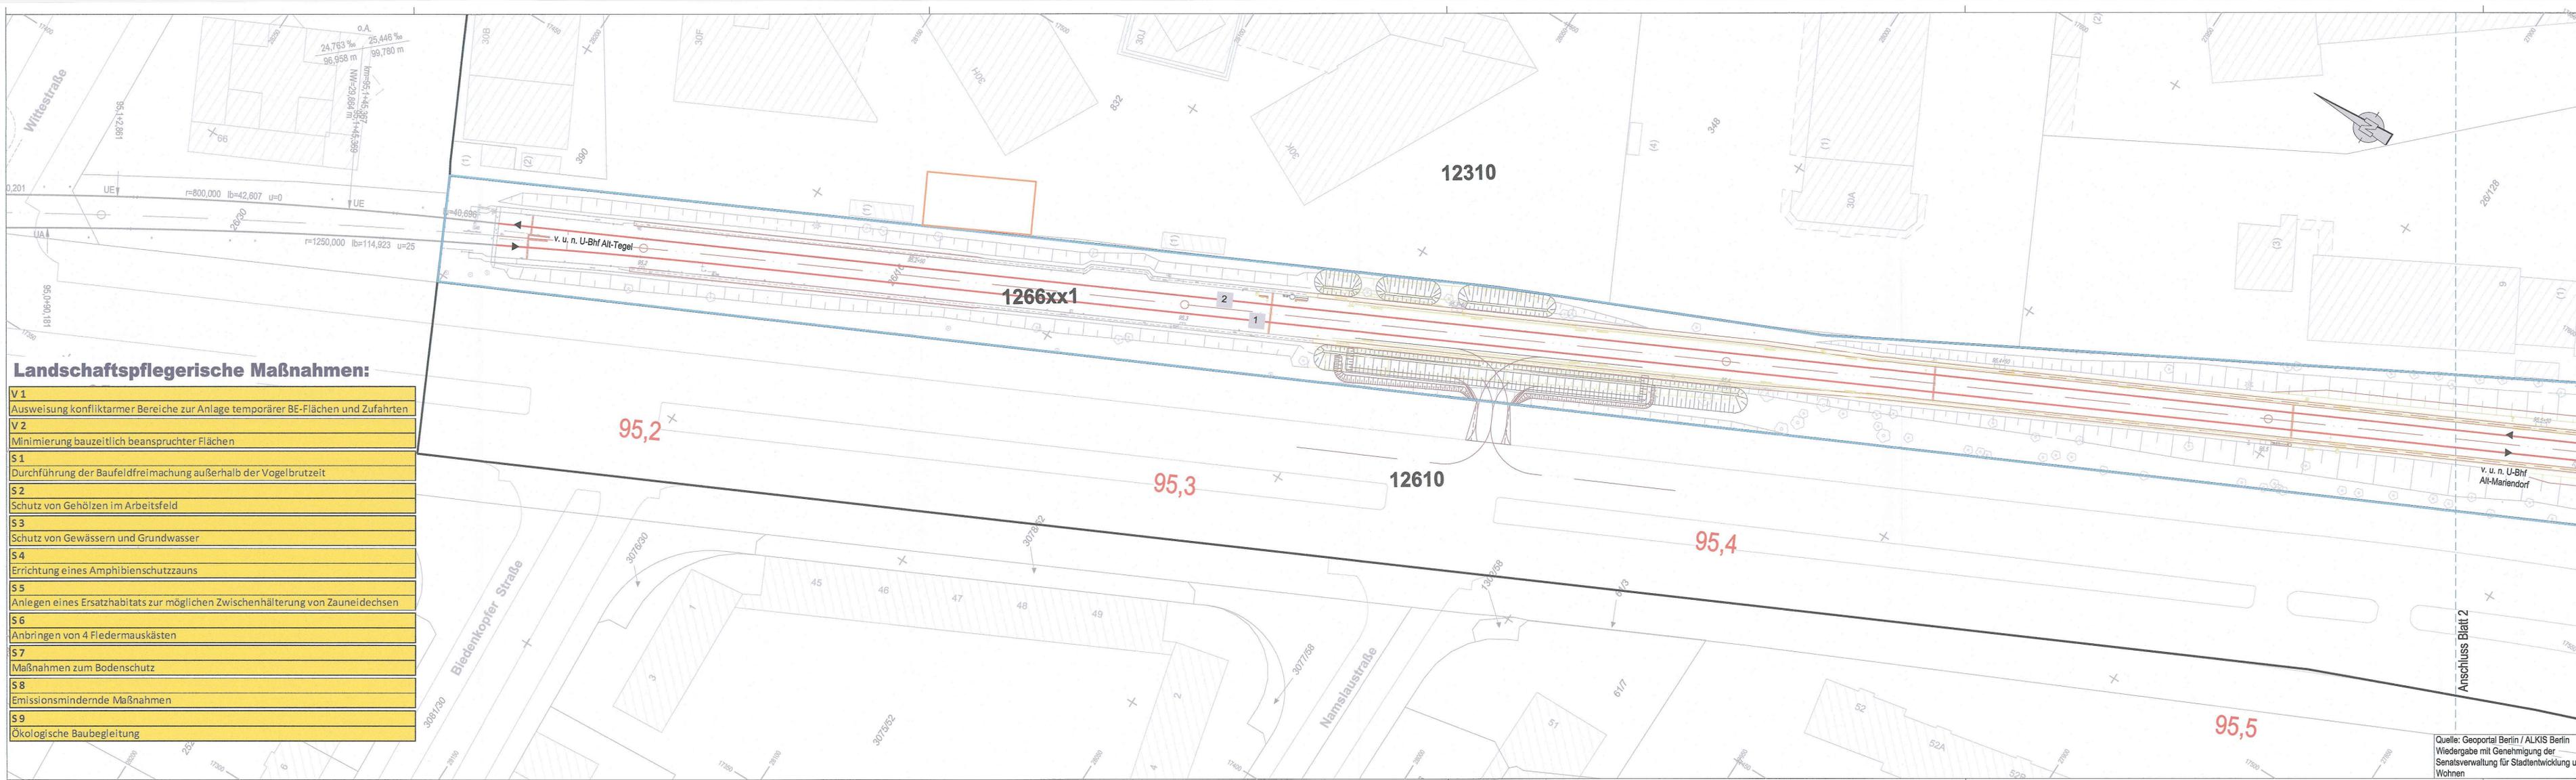

**LEGENDE**

**Bestand**

- 1 Bestand
- 2 Gleis 1/2
- BVG Grundstücksgrenze
- Laubbaum
- Nadelbaum

**Biotoptypen**

Code Berlin	Biotoptyp Berlin
02153	Teiche und kleine Staugewässer, überwiegend bis vollständig verbaut, bzw. technisches Becken (Seidelbecken)
10101	Parkanlagen, Grünanlagen
10150	Kleingärten
10171	Sportplätze
10272	Gärtnerisch gestaltete Freiflächen (außer Rasen- und Baumbestandsflächen) mit Anpflanzung von Sträuchern (> 1 m Höhe)
12200	Kerngebiet, Wohngebiete, Mischgebiete
12250	Großformbebauung, Hochhauskomplexe
12222	Geschlossene und halboffene Blockbebauung (nicht allseitig umschlossene Hinterhöfe)
12240	Zellenbebauung
12260	Einzel- und Reihenhausbebauung
12310	Industrie-, Gewerbe-, Handels- und Dienstleistungsflächen (in Betrieb)
12330	Gemeinbedarfsflächen (Kindergärten, Schulen, Krankenhäuser, etc.)
12610	Straßen
12630	Autobahn
12661	Gleisanlagen außerhalb der Bahnhöfe
1266xx1	Bahnanlagen mit Begleitgrün
126622	Personenbahnhöfe

**Planung**

- Planung
- Zufahrten / Rampen
- Trägerbohwand
- Rückbau
- Ausrüstung von Signaltechnik
- Kabelkanal
- Trägerbohwand mit Kabelkanal
- Signalkonsole
- Baueinrichtungsfläche

Quelle: Geoportal Berlin / ALKIS Berlin  
Wiedergabe mit Genehmigung der Senatsverwaltung für Stadtentwicklung und Wohnen

Koordinatensystem: Soldner Netz 88  
Höhensystem: DHHN 92

<p>Der Betriebsleiter <b>U-Bahn</b></p> <p>Unterschrift: <i>Borin</i></p> <p>Datum: 24.3.2020</p>	<p>Planfeststellungsbehörde <b>Festgestellt</b></p> <p>Senatsverwaltung für Umwelt, Mobilität, Verbraucher- und Klimaschutz</p> <p>Berlin, den 24.3.2020</p> <p>Im Auftrag</p> <p>Unterschrift: <i>Wand</i></p>	<p>Zg.-Nr. MC_GP191</p> <p>Prüfungsinstitut</p> <p>Übereinstimmung mit der Ausführungsplanung geprüft</p>
<p>Freigabevermerke - BVG Projektleitung</p> <p>Einverstanden</p> <p>Datum: 24.3.2020</p>	<p>Zur Ausführung freigegeben</p> <p>Datum: 24.3.2020</p>	<p>Freigabevermerke - Planer</p> <p>Übereinstimmung mit der Ausführungsplanung geprüft</p> <p>Datum: 24.3.2020</p>
<p>Bauherr: <b>BERLINER VERKEHRSBETRIEBE (BVG)</b></p> <p>Anstalt des öffentlichen Rechts</p> <p>Bereich Infrastruktur</p> <p>Bautechnische Anlagen</p>		
<p>Für die Richtigkeit der Planungsunterlagen verantwortlich: Auftragnehmer / Planverfasser</p> <p><b>ARCADIS</b></p> <p>Arcadis Germany GmbH, EURREF-Campus 10, 10829 Berlin T 030 767586900</p> <p>Berlin, Februar 2020, gez. K. Schwake</p>		<p>Die Übereinstimmung der Zeichnung mit der Ausführung wird bestätigt</p> <p>Für den Auftraggeber (örtl. Bauüberwachung)</p> <p>Für den Auftragnehmer (Baufirma)</p> <p>Datum: _____</p> <p>Unterschrift: _____</p>
<p><b>Lageskizze</b></p>		
Zg.-Nr. MC_GP191	Planungsphase: Genehmigungsplanung	VA
Dateiname: MC_GP191-196_LBP_M	Projekt: U6 Sch-Bk Dammtrecke	
Maßstab: 1:500	Ertüchtigung des Gleisunterbaus	
Blattgröße: 1310x297	Bauteil: Landschaftspflegerischer Begleitplan	
Projekt-Nr.: A27368	Maßnahmenplan	
Bauwerksb.: 312-02; 312-03	Bauwerksnr.: C512 - C517	Techn. Platz: _____
Ortlichkeit: _____	Linie U 6	Strecke MC

Diese(n) Unterzeichnung(en) darf/dürfen nachträglich ohne Genehmigung des Erstzeichners nicht verändert werden, vorwiegend nicht geändert, noch für ein anderes Bauwerk verwendet werden, als für dies/dies auf dem Planobjekt angegeben ist.