

Landschaftspflegerische Maßnahmen:

V 1	Ausweisung konfliktarmer Bereiche zur Anlage temporärer BE-Flächen und Zufahrten
V 2	Minimierung bauzeitlich beanspruchter Flächen
S 1	Durchführung der Baufeldfreimachung außerhalb der Vogelbrutzeit
S 2	Schutz von Gehölzen im Arbeitsfeld
S 3	Schutz von Gewässern und Grundwasser
S 4	Errichtung eines Amphibienschutzzauns

S 5	Anlegen eines Ersatzhabitats zur möglichen Zwischenhaltung von Zauneidechsen
S 6	Anbringen von 4 Fledermauskästen
S 7	Maßnahmen zum Bodenschutz
S 8	Emissionsmindernde Maßnahmen
S 9	Ökologische Baubegleitung

LEGENDE

Bestand

1	2	Bestand
		Gleis 1/2
		BVG Grundstücksgrenze
		Laubbaum
		Nadelbaum

Biotoptypen


Code Berlin	Biotoptyp Berlin
02153	Teiche und kleine Staugewässer, überwiegend bis vollständig verbaut, bzw. technisches Becken (Seidelbecken)
10101	Parkanlagen, Grünanlagen
10150	Kleingärten
10171	Sportplätze
10272	Gärtnerisch gestaltete Freiflächen (außer Rasen- und Baumbestandsflächen) mit Anpflanzung von Sträuchern (> 1 m Höhe)
12200	Kerngebiet, Wohngebiete, Mischgebiete
12250	Großformbebauung, Hochhauskomplexe
12222	Geschlossene und halboffene Blockbebauung (nicht allseitig umschlossene Hinterhöfe)
12240	Zellenbebauung
12260	Einzel- und Reihenhausbauung
12310	Industrie-, Gewerbe-, Handels- und Dienstleistungsflächen (in Betrieb)
12330	Gemeinbedarfsflächen (Kindergärten, Schulen, Krankenhäuser, etc.)
12610	Straßen
12630	Autobahn
12661	Bahnanlagen außerhalb der Bahnhöfe
1266x1	Bahnanlagen mit Begleitgrün
126622	Personenbahnhöfe

Planung

	Planung
	Zufahrten / Rampen
	Trägerbohlwand
	Rückbau
	Ausrüstung von Signaltechnik
	Kabelkanal
	Trägerbohlwand mit Kabelkanal
	Signalkonsole
	Bauinrichtungsfläche

Betriebsleiter	Planfeststellungsbehörde	Zg.-Nr.	MC_GP193
Der Betriebsleiter U-Bahn	Senatsverwaltung für Umwelt, Mobilität, Verbraucher- und Klimaschutz Berlin, den 28.02.2023	Prüfingenieur	
<i>Born</i>	<i>Ward</i>	Datum	Unterschrift
Freigabevermerke - BVG Projektleitung	Freigabevermerke - Planer	Übereinstimmung mit der Ausführungsplanung geprüft	
Einverstanden <i>Born</i>	Zur Ausführung freigegeben	Übereinstimmung mit der Ausführungsplanung geprüft	Übereinstimmung mit der Ausführungsplanung geprüft
24.3.2020 <i>Born</i>	25.2.2023	Datum	Projektltg.

Bauherr	BERLINER VERKEHRSBETRIEBE (BVG)	
Anstalt des öffentlichen Rechts Bereich Infrastruktur Bautechnische Anlagen		
Für die Richtigkeit der Planungsunterlagen verantwortlich: Auftragnehmer / Planverfasser		Die Übereinstimmung der Zeichnung mit der Ausführung wird bestätigt Für den Auftraggeber (ort. Bauüberwachung)
		Für den Auftragnehmer (Baufirma)
Arcadis Germany GmbH, ELUFEE-Campus 10, 10829 Berlin T 030 757656900		Datum
Berlin, Februar 2020, gez. K. Schwake		Unterschrift

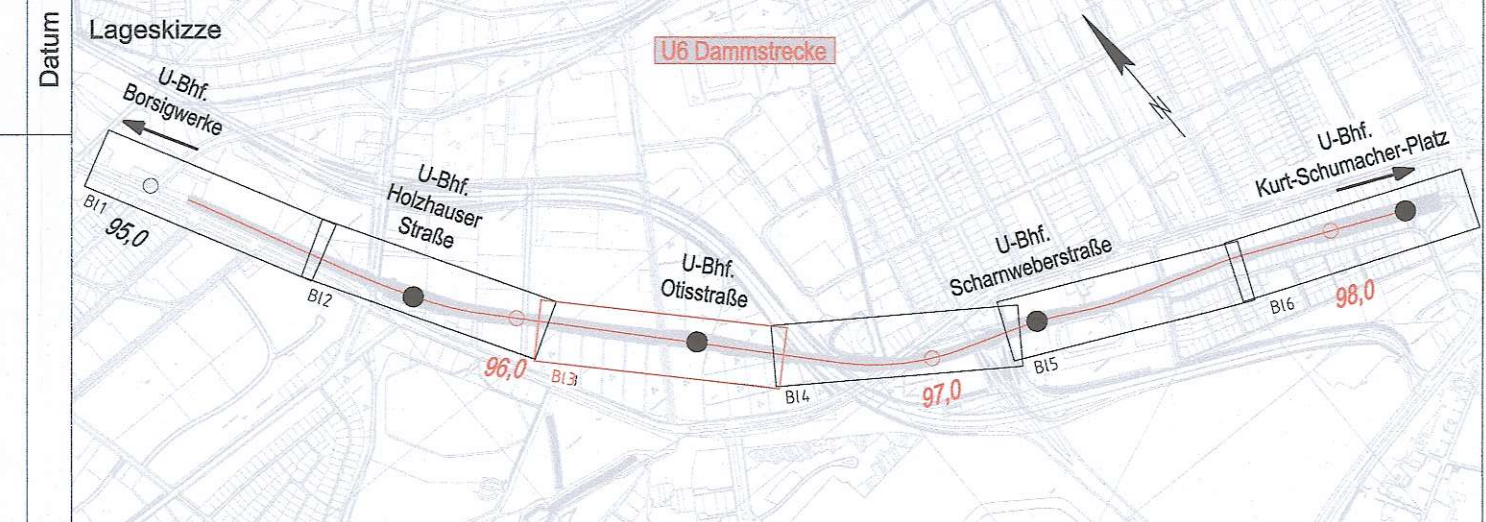

Zg.-Nr.	MC_GP193	Planungsphase	Genehmigungsplanung	VA
Dateiname	MC_GP191-196_LBP_M	Projekt	U6 Sch-Bk Dammstrecke Entüchtigung des Gleisunterbaus	
Maßstab	1:500	Bauteil	Landschaftspflegerischer Begleitplan Maßnahmenplan km 96,100 - 96,650	
Blattgröße	1500x297	Projekt-Nr.	A27368	
Bauwerksb.	314-02 bis 314-06	Bauwerksnr.	C518 - C519	Techn. Platz:
		Ortlichkeit:		Linie U 6 Strecke MC

Quelle: Geoportal Berlin / ALKIS Berlin
Wiedergabe mit Genehmigung der
Senatsverwaltung für Stadtentwicklung und
Wohnen

Koordinatensystem
Höhensystem

Soldner Netz 88
DHHN 92

Maßstrecke 100mm