

Landschaftspflegerische Maßnahmen:

V 1	Ausweisung konfliktarmer Bereiche zur Anlage temporärer BE-Flächen und Zufahrten
V 2	Minimierung bauzeitlich beanspruchter Flächen
S 1	Durchführung der Baufeldfreimachung außerhalb der Vogelbrutzeit
S 2	Schutz von Gehölzen im Arbeitsfeld
S 3	Schutz von Gewässern und Grundwasser
S 4	Errichtung eines Amphibienschutzzauns
S 5	Anlegen eines Ersatzhabitats zur möglichen Zwischenhaltung von Zauneidechsen
S 6	Anbringen von 4 Fledermauskästen
S 7	Maßnahmen zum Bodenschutz
S 8	Emissionsmindernde Maßnahmen
S 9	Ökologische Baubegleitung

LEGENDE

Bestand

1	2
Bestand	Bestand
Cleis 1/2	BVG Grundstücksgrenze
Laubbaum	Laubbaum
Nadelbaum	Nadelbaum

Biotoptypen

Code Berlin	Biotoptyp Berlin
02153	Teiche und kleine Staugewässer, überwiegend bis vollständig verbaut, bzw. technisches Becken (Seidelbecken)
10101	Parkanlagen, Grünanlagen
10150	Kleingärten
10171	Sportplätze
10272	Gärtnerisch gestaltete Freiflächen (außer Rasen- und Baumbestandsflächen) mit Anpflanzung von Sträuchern (> 1 m Höhe)
12200	Kerngebiet, Wohngebiete, Mischgebiete
12250	Großformbebauung, Hochhauskomplexe
12222	Geschlossene und halboffene Blockbebauung (nicht allseitig umschlossene Hinterhöfe)
12240	Zellenbebauung
12260	Einzel- und Reihenhausbauung
12310	Industrie-, Gewerbe-, Handels- und Dienstleistungsflächen (in Betrieb)
12330	Gemeinbedarfsflächen (Kindergärten, Schulen, Krankenhäuser, etc.)
12610	Straßen
12630	Autobahn
12661	Gleisanlagen außerhalb der Bahnhöfe
1266xx1	Bahnanlagen mit Begleitgrün
126622	Personenbahnhöfe

Planung

	Planung
	Zufahrten / Rampen
	Trägerbohwand
	Rückbau
	Ausrüstung von Signaltechnik
	Kabelkanal
	Trägerbohwand mit Kabelkanal
	Signalkonsole
	Baueinrichtungsfläche

Betriebsleiter	Planfeststellungsbehörde	Zg.-Nr.	MC_GP195
Der Betriebsleiter U-Bahn Berlin	Festgestellt Senatsverwaltung für Umwelt, Mobilität, Verbraucher- und Klimaschutz Berlin, den ...	Prüfingenieur	
Datum	Unterschrift	Datum	Unterschrift

Freigabevermerke - BVG Projektleitung	Freigabevermerke - Planer						
Einverstanden	Zur Ausführung freigegeben						
Übereinstimmung mit der Ausführungsplanung geprüft	Übereinstimmung mit der Ausführungsplanung geprüft						
Datum	Projektktg.	Datum	Projektktg.	Datum	Objektplaner	Datum	Tragwerksplaner

Bauherr BERLINER VERKEHRSBETRIEBE (BVG)

Anstalt des öffentlichen Rechts
Bereich Infrastruktur
Bautechnische Anlagen


Für die Richtigkeit der Planungsunterlagen verantwortlich:
Auftragnehmer / Planverfasser

ARCADIS
Arcadis Germany GmbH, EUREF-Campus 10, 10829 Berlin
T 030 707585900

Berlin, Februar 2020, gez. K. Schwake

Die Übereinstimmung der Zeichnung mit der Ausführung wird bestätigt
Für den Auftraggeber (örtl. Bauüberwachung)

Für den Auftragnehmer (Baufirma)

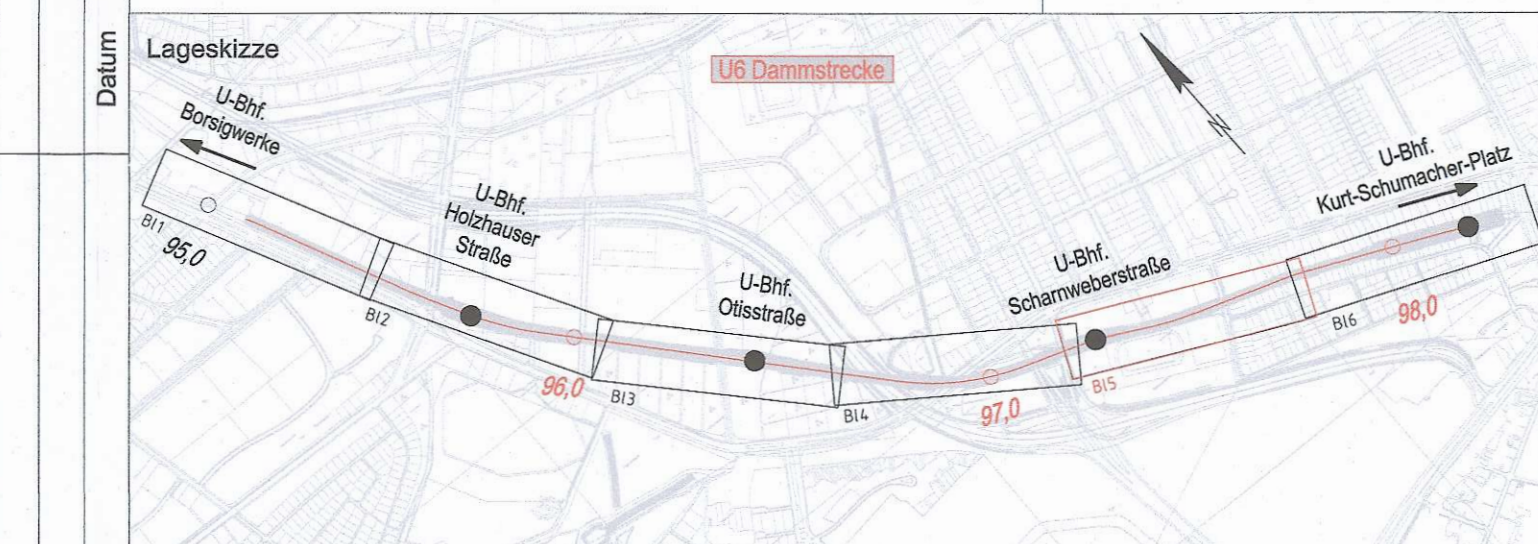

Zg.-Nr.	MC_GP195	Planungsphase	Genehmigungsplanung	VA
Dateiname	MC_GP191-196_LBP_M	Projekt	U6 Sch-Bk Dammstrecke Ertüchtigung des Gleisunterbaus	
Maßstab	1:500	Bauteil	Landschaftspflegerischer Begleitplan Maßnahmenplan km 97,200 - 97,750	
Blattgröße	1500x297	Projekt-Nr.	A27368	
Bauwerksb.	315-04 bis 316-01	Bauwerksnr.	C520 - C525	Techn. Platz:
Index		Techn. Platz:	Ortlichkeit:	Linie U6 Strecke MC

Quelle: Geoportal Berlin / ALKIS Berlin
Wiedergabe mit Genehmigung der
Senatsverwaltung für Stadtentwicklung und
Wohnen

Koordinatensystem
Höhensystem

Soldner Netz 88
DHHN 92

Maßstrecke 100mm