

Landschaftspflegerische Maßnahmen:

- V 1**
Ausweisung konfliktarmer Bereiche zur Anlage temporärer BE-Flächen und Zufahrten
- V 2**
Minimierung bauzeitlich beanspruchter Flächen
- S 1**
Durchführung der Baufeldfreimachung außerhalb der Vogelbrutzeit
- S 2**
Schutz von Gehölzen im Arbeitsfeld
- S 3**
Schutz von Gewässern und Grundwasser
- S 4**
Errichtung eines Amphibienschutzzauns

- S 5**
Anlegen eines Ersatzhabitats zur möglichen Zwischenhaltung von Zauneidechsen
- S 6**
Anbringen von 4 Fledermauskästen
- S 7**
Maßnahmen zum Bodenschutz
- S 8**
Emissionsmindernde Maßnahmen
- S 9**
Ökologische Baubegleitung

LEGENDE

- Bestand**
- 1 Gleis 1/2
 - 2 BVG Grundstücksgrenze
 - Laubbaum
 - Nadelbaum

Biotypen

| Code Berlin | Biotyp Berlin |
|-------------|---|
| 02153 | Teiche und kleine Staugewässer, überwiegend bis vollständig verbaut, bzw. technisches Becken (Seidelbecken) |
| 10101 | Parkanlagen, Grünanlagen |
| 10150 | Kleingärten |
| 10171 | Sportplätze |
| 10272 | Gärtnerisch gestaltete Freiflächen (außer Rasen- und Baumbestandsflächen) mit Anpflanzung von Sträuchern (> 1 m Höhe) |
| 12200 | Kerngebiet, Wohngebiete, Mischgebiete |
| 12250 | Großformbebauung, Hochhauskomplexe |
| 12222 | Geschlossene und halboffene Blockbebauung (nicht allseitig umschlossene Hinterhöfe) |
| 12240 | Zellenbebauung |
| 12260 | Einzel- und Reihenhausbebauung |
| 12310 | Industrie-, Gewerbe-, Handels- und Dienstleistungsflächen (in Betrieb) |
| 12330 | Gemeinbedarfsflächen (Kindergärten, Schulen, Krankenhäuser, etc.) |
| 12610 | Straßen |
| 12630 | Autobahn |
| 12661 | Gleisanlagen außerhalb der Bahnhöfe |
| 1266xx1 | Bahnanlagen mit Begleitgrün |
| 126622 | Personenbahnhöfe |


- Planung**
- Planung
 - Zufahrten / Rampen
 - Trägerbohwand
 - Rückbau
 - Ausrüstung von Signaltechnik
 - Kabelkanal
 - Trägerbohwand mit Kabelkanal
 - Signalkonsole
 - Bauelinrichtungsfläche

Koordinatensystem: Söldner Netz 88
 Höhensystem: DHN 92

| | | |
|--|--|---------------------|
| Betriebsleiter Der Betriebsleiter U-Bahn | Planfeststellungsbehörde Senatsverwaltung für Umwelt, Mobilität, Verbraucher- und Klimaschutz Berlin, den 20.04.2022 | Zg.-Nr. MC_GP196 |
| <i>Bein</i> | <i>Wanzel</i> | Prüfingenieur |
| Datum | Unterschrift | Datum |

| | | | |
|--|----------------------------|---|--|
| Freigabevermerke - BVG Projektleitung Einverstanden | Zur Ausführung freigegeben | Freigabevermerke - Planer Übereinstimmung mit der Ausführungsplanung geprüft | Übereinstimmung mit der Ausführungsplanung geprüft |
| <i>Bein</i> | <i>Bein</i> | <i>Bein</i> | <i>Bein</i> |
| Datum | Projekttgl. | Datum | Projekttgl. |

| | | |
|---|---|---|
| Bauherr BVG | BERLINER VERKEHRSBETRIEBE (BVG) Anstalt des öffentlichen Rechts Bereich Infrastruktur Bautechnische Anlagen | U |
| Für die Richtigkeit der Planungsunterlagen verantwortlich: Auftragnehmer / Planverfasser | | Die Übereinstimmung der Zeichnung mit der Ausführung wird bestätigt Für den Auftraggeber (ört. Bauüberwachung) |
| ARCADIS Arcadis Germany GmbH, ELREF-Campus 10, 10829 Berlin T 030 78786900 | | Für den Auftragnehmer (Baufirma) |
| Berlin, Februar 2020, gez. K. Schwake | | Datum |
| Name | | Unterschrift |

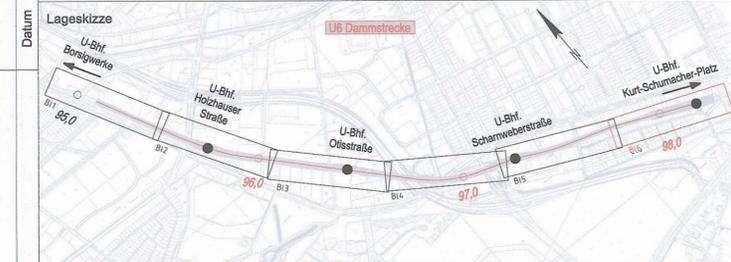

| | | |
|---------------------------------|--|------------------------|
| Zg.-Nr. MC_GP196 | Planungsphase Genehmigungsplanung | VA |
| Dateiname MC_GP191-196_LBP_M | Projekt U6 Sch-Bk Dammstrecke Ertüchtigung des Gleisunterbaus | |
| Maßstab 1:500 | Bauteil Landschaftspflegerischer Begleitplan Maßnahmenplan km 97,750 - 98,300 | |
| Blattgröße 1500x297 | Projekt-Nr. A27368 | |
| Bauwerksb. 316-01 | Bauwerksnr. C521 - C526 | Techn. Platz: |
| | Ortlichkeit: | Linie U6 Strecke MC |

Verpflichtung, unverzüglich oder während der Ausführung, nach für ein anderes Bauprojekt genutzten werden, als für die, die auf dem Planungsunterlagen basieren ist.

Quelle: Geoportal Berlin / ALKIS Berlin
 Wiedergabe mit Genehmigung der
 Senatsverwaltung für Stadtentwicklung und
 Wohnen

Maßstrecke 100mm