


Legende

Planung	TP Dammschrecke
○	Streckenkilometer
●	U-Bhf. Station
□	Teilprojekte
Verwaltung	Gemarkungsgrenze
---	Flurgrenze
Straßennetz	A111 Bundesautobahn

Betriebsleiter		Planfeststellungsbehörde		Zg.-Nr.	MC_GP001
Prüfingenieur					
Datum	Unterschrift	Datum	Unterschrift	Datum	Unterschrift
Freigabevermerke - BVG Projektleitung		Freigabevermerke - Planer		Übereinstimmung mit der Ausführungsplanung geprüft	
Einverstanden	Zur Ausführung freigegeben	Übereinstimmung mit der Ausführungsplanung geprüft	Übereinstimmung mit der Ausführungsplanung geprüft		
Datum	Projektlg.	Datum	Projektlg.	Datum	Tragwerksplaner

Bauherr		BERLINER VERKEHRSBETRIEBE (BVG)	
		Anstalt des öffentlichen Rechts Bereich Infrastruktur Bautechnische Anlagen	
Für die Richtigkeit der Planungsunterlagen verantwortlich: Auftragnehmer / Planverfasser		Die Übereinstimmung der Zeichnung mit der Ausführung wird bestätigt Für den Auftraggeber (örtl. Bauüberwachung)	
		Für den Auftragnehmer (Baufirma)	
Arcadis Germany GmbH, EUREF-Campus 10, 10829 Berlin T 030 767585900		Datum	
Berlin, Februar 2020 ..gez. B.Lubosch...		Unterschrift	

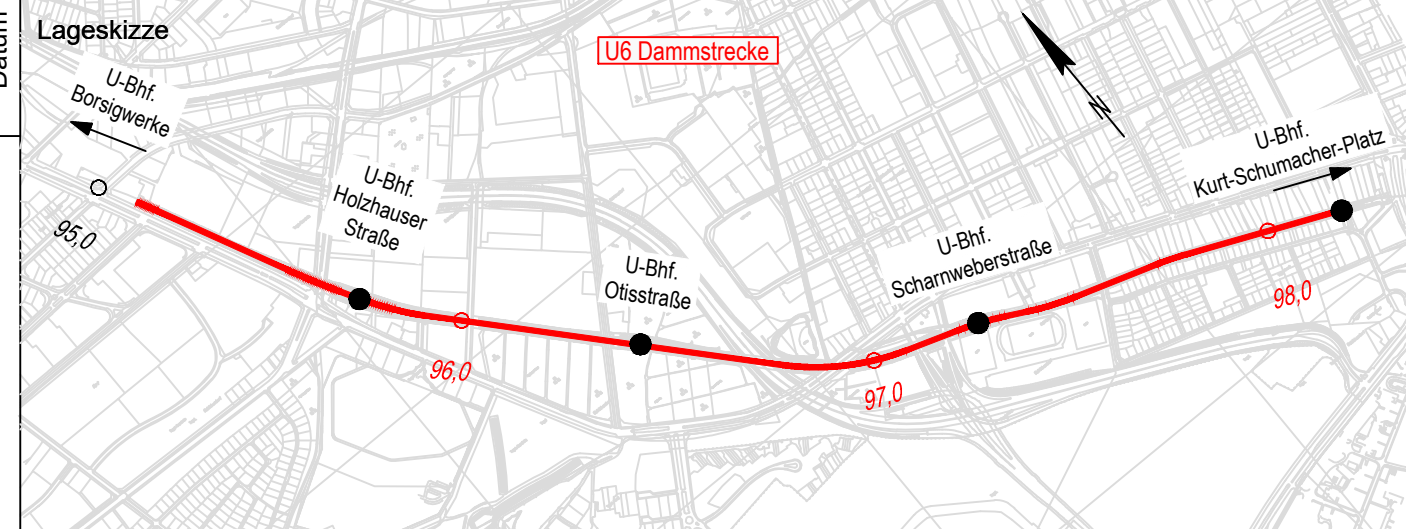

Zg.-Nr.	MC_GP001	Planungsphase	Genehmigungsplanung	VA
Dateiname	MC_GP001_Ue	Projekt	U6 Sch-Bk Dammschrecke Ertüchtigung des Gleisunterbaus	
Maßstab	1:10000	Bauteil	Übersichtsplan	
Blattgröße	665 x 297			
Projekt-Nr.	A27368			
Bauwerksb.	312-02 bis 316-02	Bauwerksnr.	C512 - C526	Techn. Platz:
		Örtlichkeit:	Linie U 6 Strecke MC	

Quelle: Geoportal Berlin / ALKIS Berlin
Wiedergabe mit Genehmigung der
Senatsverwaltung für Stadtentwicklung und
Wohnen

V:\DE-Projekte\BIB\DE0117_000883_BVG_U6Z-CAD04-Infra\04-Plan\02_Übersichtsplan\MC_GP001_Ue.dwg