LEGENDE

Neubau	
Bestand	
Rückbau	
BVG - Grundstücksgrenze	
SO	Schienenoberkante
UK	Unterkante
KK	Kabelkanal

Einschnittbereich
km 95,3+24 - 95,4+06

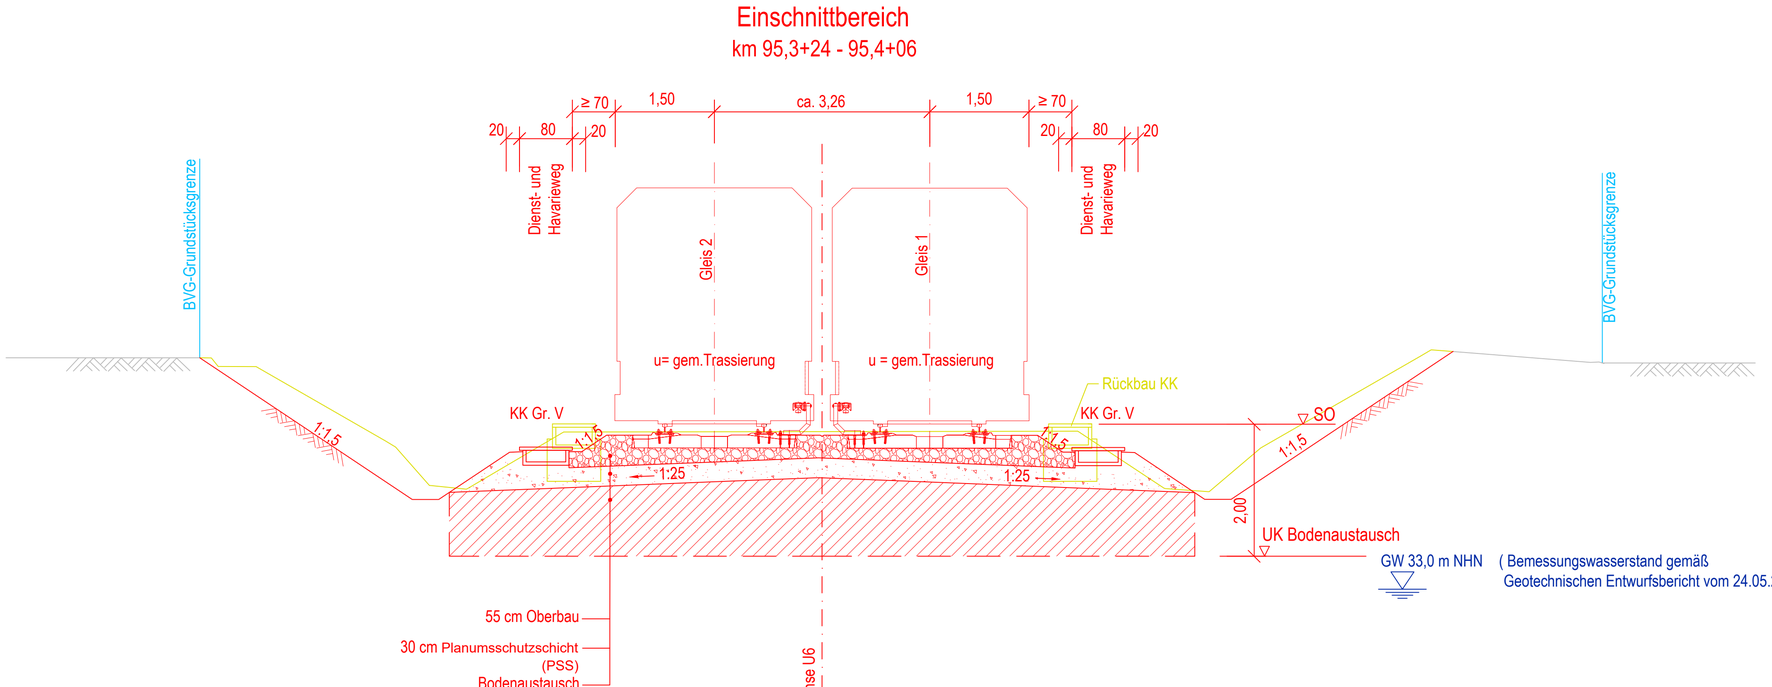

Index	Änderung	Datum	Name	Freigabe

Betriebsleiter Datum Unterschrift	Planfeststellungsbehörde Datum Unterschrift	Zg.-Nr. MC_GP123 Prüfingenieur Datum Unterschrift

Freigabevermerke - BVG Projektleitung		Freigabevermerke - Planer	
Einverstanden	Zur Ausführung freigegeben	Übereinstimmung mit der Ausführungsplanung geprüft	Übereinstimmung mit der Ausführungsplanung geprüft
Datum Projektltg.	Datum Projektltg.	Datum Objektplaner	Datum Tragwerksplaner

Bauherr

BERLINER VERKEHRSBETRIEBE (BVG)

Anstalt des öffentlichen Rechts
Bereich Infrastruktur
Bautechnische Anlagen

Für die Richtigkeit der Planungsunterlagen verantwortlich:
Auftragnehmer / Planverfasser

ARCADIS
Arcadis Germany GmbH, EUREF-Campus 10,10829 Berlin
T 030 767585900

Berlin, Februar 2020 gez. B.Lubosch

Die Übereinstimmung der Zeichnung mit der Ausführung wird bestätigt
Für den Auftraggeber (örtl. Bauüberwachung)

Für den Auftragnehmer (Baufirma)

Datum Unterschrift

Lageskizze

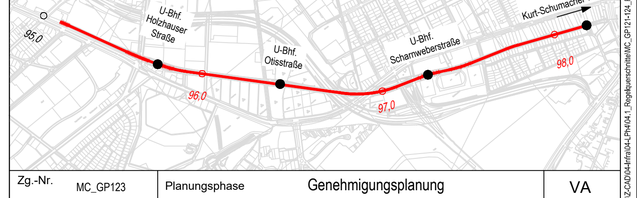

Zg.-Nr. MC_GP123	Planungsphase Genehmigungsplanung			VA
Dateiname MC_GP121-124_RQ	Projekt U6 Sch-Bk Dammstrecke Ertüchtigung des Gleisunterbaus			
Maßstab 1:50				
Blattgröße 780x397	Bauteil Regelquerschnitt Einschnittbereich			
Projekt-Nr. A27368				
Koordinatensystem Soldner Netz 88 Höhensystem DHHN 92	Bauwerksb. -	Bauwerksnr. -	Techn. Platz:	Örtlichkeit: -	Linie U 6 Strecke MC

Meßstrecke 100mm

Dieses (r) Unterlage/Plan darf ohne vorherige Genehmigung des Erstellers nicht vervielfältigt, weitergegeben oder zweckentfremdet werden. Insbesondere darf sie nicht an Dritte ausgehändigt, kopiert oder gescannt werden, als für das, das auf dem Plan/opf/Betreff ausgewiesen ist.

V:\DE-Projekte\BVDE01\17.000383_BVG_U6\Z-CAD\44\mit\04\Pe104\1_Regelquerschnitte\MC_GP121-124_RQ.dwg

Bahnsteigbereich
Bhf. Scharnweberstraße; Bhf.Otisstraße; Bhf. Holzhauser Straße

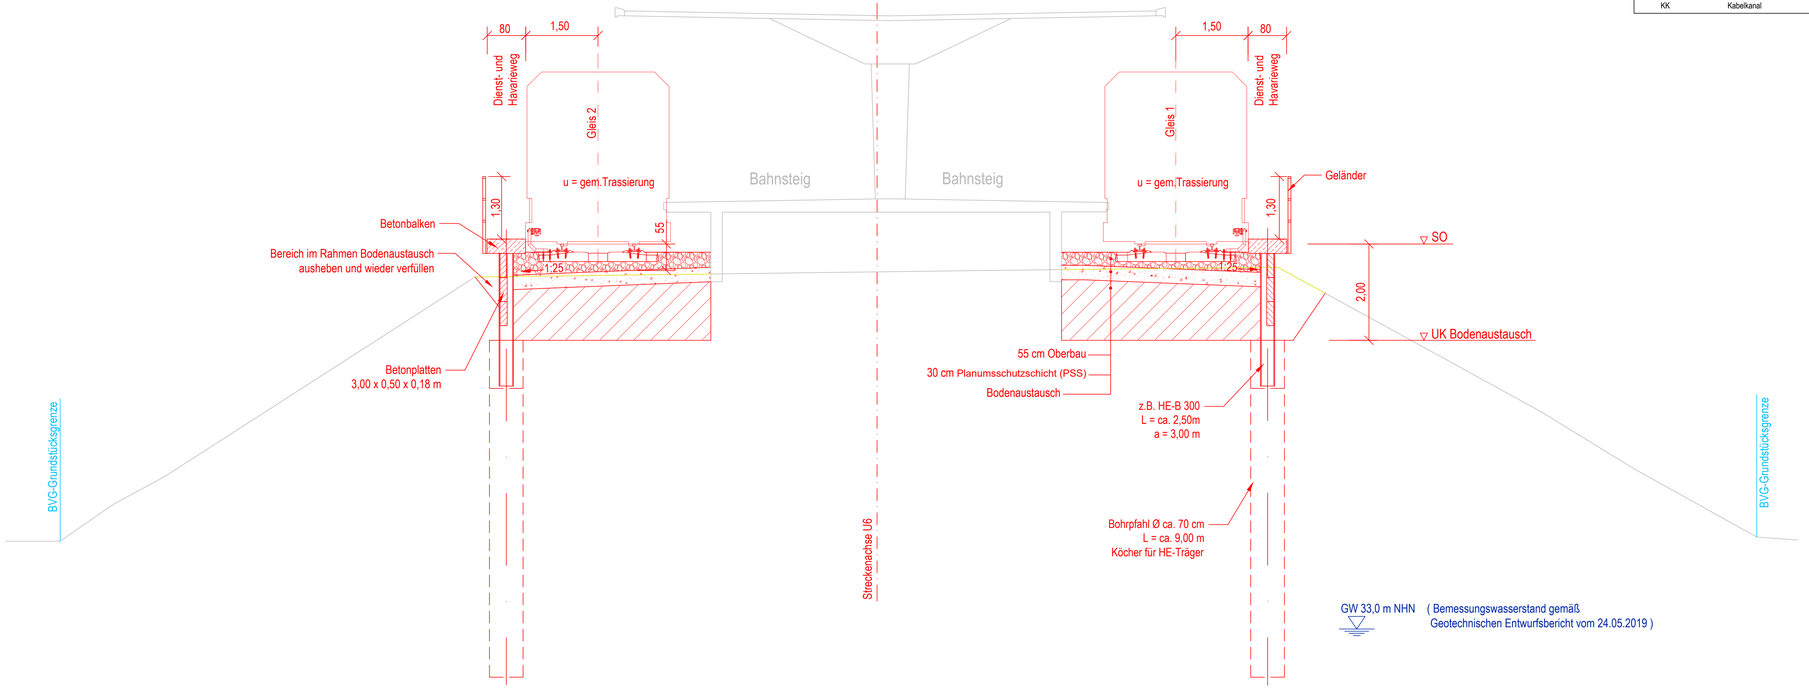

LEGENDE

	Neubau
	Bestand
	Rückbau
	BVG - Grundstücksgrenze
SO	Schienenoberkante
UK	Unterkante
KK	Kabelkanal

Index	Änderung	Datum	Name	Freigabe

Betriebsleiter — Datum / Unterschrift

Planfeststellungsbehörde — Datum / Unterschrift

Zg.-Nr. MC_GP124

Prüfingenieur — Datum / Unterschrift

Freigabevermerke - BVG Projektleitung
Einverstanden — Datum / Projektltg.
Zur Ausführung freigegeben — Datum / Projektltg.

Freigabevermerke - Planer
Übereinstimmung mit der Ausführungsplanung geprüft — Datum / Objektplaner
Übereinstimmung mit der Ausführungsplanung geprüft — Datum / Tragwerksplaner

Bauherr

BERLINER VERKEHRSBETRIEBE (BVG)
Anstalt des öffentlichen Rechts
Bereich Infrastruktur
Bautechnische Anlagen

Für die Richtigkeit der Planungsunterlagen verantwortlich:
Auftragnehmer / Planverfasser

ARCADIS
Arcadis Germany GmbH, EUREF-Campus 10,10829 Berlin
T 030 787565900

Berlin, Februar 2020 gez. B.Lubosch

Die Übereinstimmung der Zeichnung mit der Ausführung wird bestätigt
Für den Auftraggeber (örtl. Bauüberwachung)

Für den Auftragnehmer (Baufirma)

Datum / Unterschrift

Lageskizze

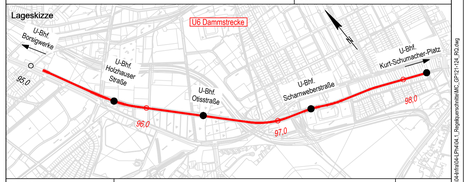

Zg.-Nr. MC_GP124	Planungsphase	Genehmigungsplanung	VA
Dateiname MC_GP121-124_RQ	Projekt	U6 Sch-Bk Dammstrecke Ertüchtigung des Gleisunterbaus	
Maßstab 1:50			
Blattgröße 970x347	Bauteil	Regelquerschnitt Bahnsteigbereich	
Projekt-Nr. A27368			
Bauwerksb. -	Bauwerksnr. -	Techn. Platz:	Örtlichkeit: -	Linie U 6 Strecke MC

Koordinatensystem Soldner Netz 88
Höhensystem DHHN 92

Meßstrecke 100mm

Dieses Dokument darf ohne unsere ausdrückliche Genehmigung weder vervielfältigt noch veröffentlicht, verwendet oder weitergegeben werden. Auch für uns andere Bauunternehmen gelten die Rechte, die für uns, das ist dem Herausgeberrecht eingeräumt ist.

V:\DE-Projekte\BE\0017\100393_BVG_U6\CAD\04-Entwurf\-Pre04-1_Regelquerschnitte\MC_GP121-124_RQ.dwg