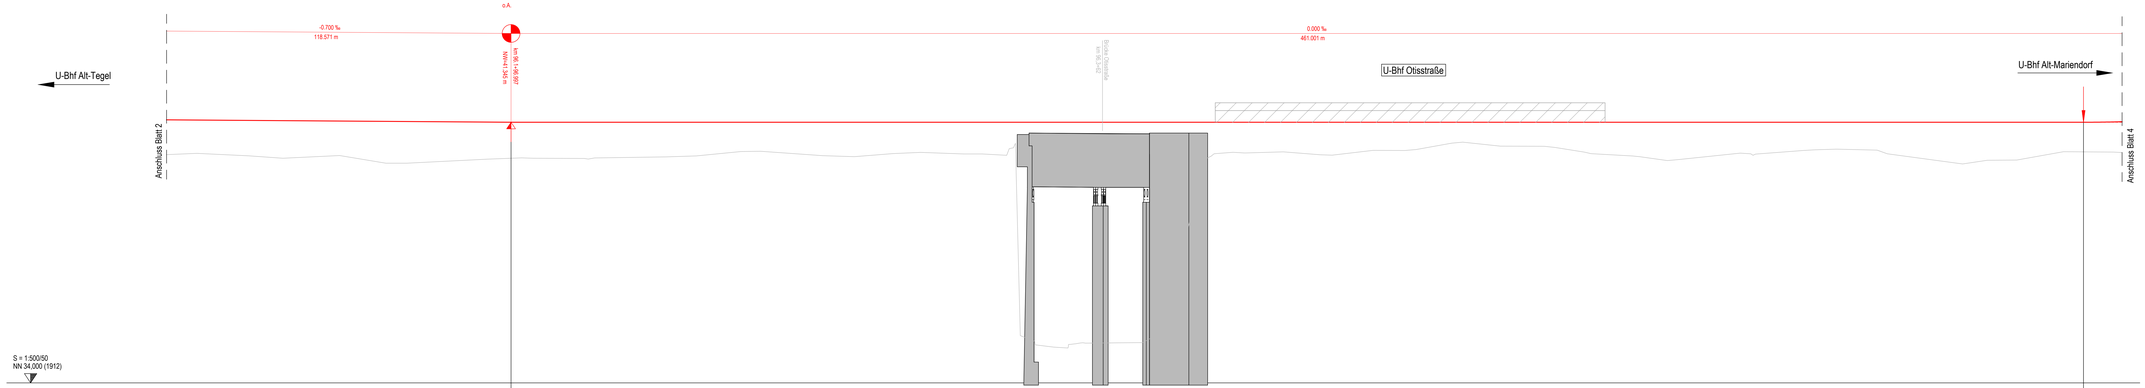

LEGENDE

- Gleis
- Böschung OK Bestand
- U-Bahnhof
- Gradiententiefpunkt
- Gradientenhochpunkt
- Ausrundungsbeginn Wanne / Ausrundungsende Kuppe

Tangentenschnittpunkt mit Angabe von:

- r = 2000 m — Ausrundungshalbmesser
- lta= 24,763 m — Tangentenlänge
- a = 0,102 m — Stichhöhe
- 0,000 % / 158,882 m — 16,763 % / 26,308 m — Längsneigung und Abstand zum nächsten Tangentenschnittpunkt
- 96,100 km / 34,000 m — Bahn-km, Höhe, Neigungswechsel

Koordinatensystem	Soldner Netz 88
Höhensystem	DHHN 92

Index	Änderung	Datum	Name	Freigabe

Betriebsleiter — Datum — Unterschrift

Planfeststellungsbehörde — Datum — Unterschrift

Zg.-Nr. MC_GP153

Prüfingenieur — Datum — Unterschrift

Freigabevermerke - BVG Projektleitung: Einverstanden — Zur Ausführung freigegeben — Datum — Projektltg. — Datum — Projektltg.

Freigabevermerke - Planer: Übereinstimmung mit der Ausführungsplanung geprüft — Datum — Objektplaner; Übereinstimmung mit der Ausführungsplanung geprüft — Datum — Tragwerksplaner

Bauherr

BERLINER VERKEHRSBETRIEBE (BVG)
Anstalt des öffentlichen Rechts
Bereich Infrastruktur
Bautechnische Anlagen

Für die Richtigkeit der Planungsunterlagen verantwortlich:
Auftragnehmer / Planverfasser

ARCADIS
Arcadis Germany GmbH, EUREF-Campus 10,10829 Berlin
T 030 757585900

Berlin, Februar 2020 gez. B.Lubosch

Die Übereinstimmung der Zeichnung mit der Ausführung wird bestätigt
Für den Auftraggeber (bzw. Bauüberwachung)

Für den Auftragnehmer (Baufirma)

Datum — Unterschrift

Lageskizze

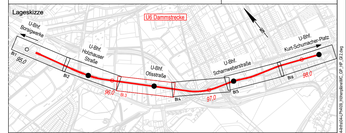

Zg.-Nr. MC_GP153	Planungsphase	Genehmigungsplanung	VA
Dateiname MC_GP_HP_G2	Projekt	U6 Sch-Bk Dammstrecke Ertüchtigung des Gleisunterbaus	
Maßstab 1:500/50			
Blattgröße 1450x397	Bauteil	Höhenplan Gleis 2 km 96,100 - 96,650	
Projekt-Nr. A27368			
Bauwerksb. 314-02 bis 314-06	Bauwerksnr. CS18 - CS19	Techn. Platz:	Örtlichkeit: -
			Linie U 6 Strecke MC

Medianstrecke 100mm

Dieses Dokument darf weder ganz noch auch nur Teilen ohne vorherige Genehmigung des Eigentümers weiter verwendet, vervielfältigt oder Dritten zugänglich gemacht werden. Es ist nur für den Zweck und Umfang der Auftragserfüllung bestimmt.

C:\Users\BVG\OneDrive - BVG\Desktop\Neuer Ordner\MC_GP_HP_G2.pln