Rampe - Uranusweg

Hinweis:
Der Baumbestand ist vor Beginn der Herstellung der Zufahrten zu roden.
Siehe dazu Anlage 13 und 14.

LEGENDE
- Planung
- Bestand
- Rückbau
- BE-Fläche
- Bauzeitliche Anlage
- Ingenieurbauwerke Dritter
- BVG - Grundstücksgrenze
- (Nr.) Bauwerksnummer

bauzeitliche Böschung:
- 1. Einschnitt
- 2. Damm

v. u. n. U-Bhf Alt-Tegel

v. u. n. U-Bhf Alt-Mariendorf

ca. 10,00 | ca. 48,00 | 59,18 | ca. 15,50 | 2,5% | 8,2% | ca. 5,00 | 36,59

Ende Rampe | Ablaufrinne | Bauzeitliche Stützwand | Anfang Rampe

102 | 120

Uranusweg | Nordlichtstraße

Sportplatz | Sportanlage

97,4 | 97,5 | 97,6

Quelle: Geoportal Berlin / ALKIS Berlin
Wiedergabe mit Genehmigung der Senatsverwaltung für Stadtentwicklung und Wohnen

Koordinatensystem: Soldner Netz 88
Höhensystem: DHHN 92

Index	Änderung	Datum	Name	Freigabe

Betriebsleiter — Datum — Unterschrift

Planfeststellungsbehörde — Datum — Unterschrift

Zg.-Nr. MC_GP167

Prüfingenieur — Datum — Unterschrift

Freigabevermerke - BVG Projektleitung
Einverstanden — Datum — Projektltg.
Zur Ausführung freigegeben — Datum — Projektltg.

Freigabevermerke - Planer
Übereinstimmung mit der Ausführungsplanung geprüft — Datum — Objektplaner
Übereinstimmung mit der Ausführungsplanung geprüft — Datum — Tragwerksplaner

Bauherr
BERLINER VERKEHRSBETRIEBE (BVG)
Anstalt des öffentlichen Rechts
Bereich Infrastruktur
Bautechnische Anlagen

Für die Richtigkeit der Planungsunterlagen verantwortlich:
Auftragnehmer / Planverfasser

ARCADIS
Arcadis Germany GmbH, EUREF-Campus 10,10829 Berlin
T 030 767585900

Berlin, Februar 2020 ..gez. B.Lubosch

Die Übereinstimmung der Zeichnung mit der Ausführung wird bestätigt
Für den Auftraggeber (örtl. Bauüberwachung) — Datum — Unterschrift
Für den Auftragnehmer (Baufirma) — Datum — Unterschrift

Lageskizze

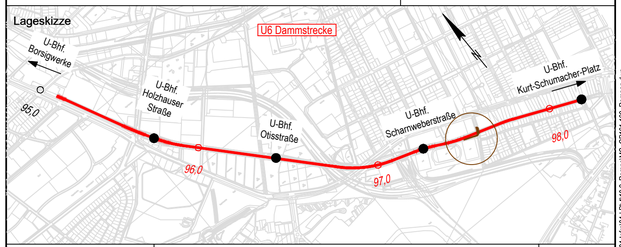

Zg.-Nr. MC_GP167	Planungsphase Genehmigungsplanung		VA
Dateiname MC_GP161-168_Rampen	Projekt U6 Sch-Bk Dammstrecke Ertüchtigung des Gleisunterbaus		
Maßstab 1:500			
Blattgröße 780x397	Bauteil Rampe 9 Uranusweg		
Projekt-Nr. A27368			
Bauwerksb. 315-04 bis 315-08	Bauwerksnr. C520 - C521	Techn. Platz:	Örtlichkeit: -
			Linie U 6 Strecke MC

Meßstrecke 100mm

Layout: Rampe 9 BE Uranusweg

Dieses Unterlagen/Plan darf ohne vorherige Genehmigung des Erstellers nicht verändert, weder ganz noch teilweise kopiert oder Dritten zugänglich gemacht oder genutzt werden, als für das, das auf dem Plankopf/Betreff ausgewiesen ist.

27.02.2020 V:\DE-Projekte\BIDS\117.000363_BVG_U82-CA\09d-entw\04-Pln\10.2_Rampe\MC_GP161-168_Rampen.dwg