

Konflikte:

K Boden	temporäre Überprägung von Böden mit einer hohen bzw. sehr hohen Schutzwürdigkeit von ca. 2.500 m ² (gesamte Überprägung 22.551,5 m ²), Beeinträchtigung von Böden
K Biotope	temporäre Überprägung von angrenzenden Biototypen in einem Umfang von insgesamt 22.551,5 m ²
K Biotope/Stadtbild/Klima/Fauna	Fällung von 271 Bäumen, Verlust von Gehölzen im Arbeitsfeld
K Fauna	Mögliche Beeinträchtigung von Amphibien und Zauneidechsen
K Fauna	Verlust von potentiellen Sommerquartieren für Fledermäuse am Brückenbauwerk Scharnweberstraße/Seidelstraße
K Wasser	Beeinträchtigung von Gewässern und Grundwasser
K Klima/Luft/Fauna	Beeinträchtigungen durch Lärm, Erschütterungen, Staub und Abgase
K Klima/Luft/Boden/Biotope/Flora/Fauna/Wasser	Generelle Beeinträchtigung der Schutzgüter durch die Baumaßnahmen

LEGENDE

Bestand

1	Bestand
2	Gleis 1/2
(Symbol)	BVG Grundstücksgrenze
(Symbol)	Laubbaum
(Symbol)	Nadelbaum

Biototypen

Code Berlin	Biototyp Berlin
02153	Teiche und kleine Staugewässer, überwiegend bis vollständig verbaut, bzw. technisches Becken (Seidelbecken)
10101	Parkanlagen, Grünanlagen
10150	Kleingärten
10171	Sportplätze
10272	Gärtnerisch gestaltete Freiflächen (außer Rasen- und Baumbestandsflächen) mit Anpflanzung von Strüchern (> 1 m Höhe)
12200	Kerngebiet, Wohngebiete, Mischgebiete
12250	Großformbebauung, Hochhauskomplexe
12222	Geschlossene und halboffene Blockbebauung (nicht allseitig umschlossene Hinterhöfe)
12240	Zeilenbebauung
12260	Einzel- und Reihenhausbebauung
12310	Industrie-, Gewerbe-, Handels- und Dienstleistungsflächen (in Betrieb)
12330	Gemeinbedarfsflächen (Kindergärten, Schulen, Krankenhäuser, etc.)
12610	Straßen
12630	Autobahn
12661	Gleisanlagen außerhalb der Bahnhöfe
1266xx1	Bahnanlagen mit Begleitgrün
126622	Personenbahnhöfe

Planung

(Symbol)	Planung
(Symbol)	Zufahrten / Rampen
(Symbol)	Trägerbohwand
(Symbol)	Rückbau
(Symbol)	Ausrüstung v. Signaltechnik
(Symbol)	Kabelkanal
(Symbol)	Trägerbohwand mit Kabelkanal
(Symbol)	Signalkonsole
(Symbol)	Baueinrichtungsfläche
(Symbol)	Baumfällung STU < 80 cm mit lfd. Nummerierung
(Symbol)	Baumfällung STU > 80 cm mit lfd. Nummerierung
(Symbol)	Quartierbäume mit Nummer gemäß faunistischer Kartierung (Stand: 09. Januar 2019)

Betriebsleiter	Planfeststellungsbehörde	Zg.-Nr.	MC_GP182
		Prüfingenieur	
Datum	Unterschrift	Datum	Unterschrift

Freigabevermerke - BVG Projektleitung	Freigabevermerke - Planer	Übereinstimmung mit der Ausführungsplanung geprüft
Einverstanden	Zur Ausführung freigegeben	Übereinstimmung mit der Ausführungsplanung geprüft
Datum	Projektlg.	Datum

Bauherr

BERLINER VERKEHRSBETRIEBE (BVG)

Anstalt des öffentlichen Rechts
Bereich Infrastruktur
Bautechnische Anlagen


Für die Richtigkeit der Planungsunterlagen verantwortlich:
Auftraggeber / Planverfasser

ARCADIS
Arcadis Germany GmbH, EUREF-Campus 10, 10829 Berlin
T 030 76758900

Berlin, Februar 2020, gez. K. Schwake

Die Übereinstimmung der Zeichnung mit der Ausführung wird bestätigt
Für den Auftraggeber (ort. Bauüberwachung)

Für den Auftragnehmer (Baufirma)

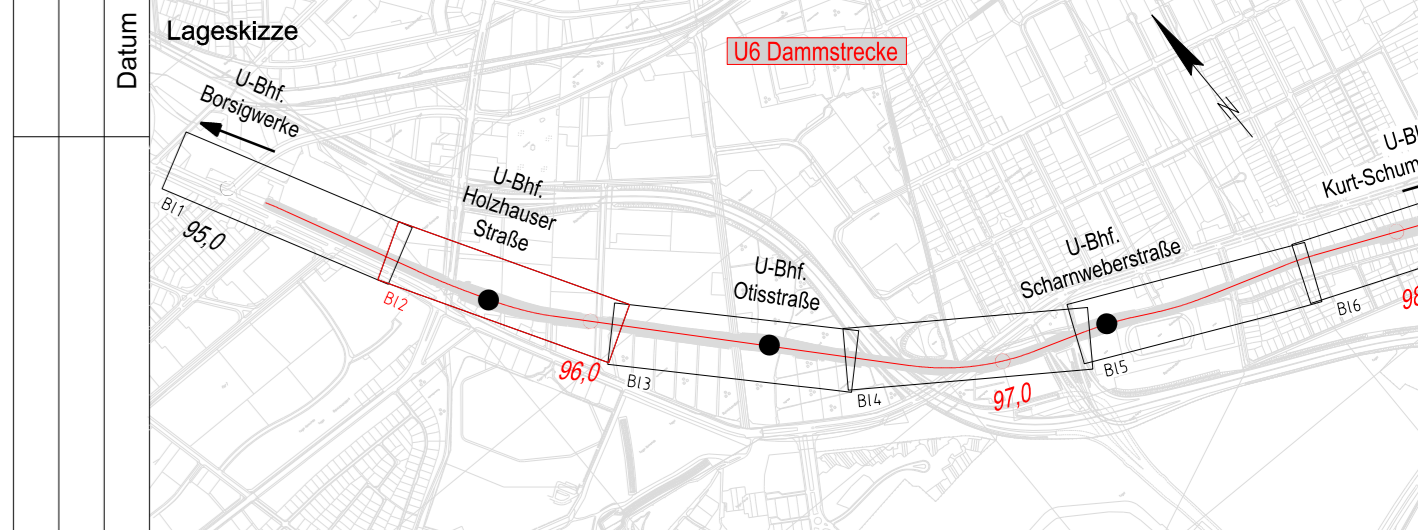

Zg.-Nr.	MC_GP182	Planungsphase	Genehmigungsplanung	VA
Dateiname	MC_GP181-186_LBP_B	Projekt	U6 Sch-Bk Dammschleife Ertüchtigung des Gleisunterbaus	
Maßstab	1:500	Bauteil	Landschaftspflegerischer Begleitplan Bestands- und Konfliktplan km 95,500 - 96,100	
Blattgröße	1500x297	Projekt-Nr.	A27368	
Bauwerksb.	312-03 bis 314-01	Bauwerksnr.	C517 - C518	Techn. Platz:
			Örtlichkeit:	Linie U6 Strecke MC

Quelle: Geoportal Berlin / ALKIS Berlin
Wiedergabe mit Genehmigung der
Senatsverwaltung für Stadtentwicklung und
Wohnen

Koordinatensystem
Höhenystem

Soldner Netz 88
DHHN 92

Maßstrecke 100mm

Dieser Unterlageplan darf ohne vorherige Genehmigung des Erstellers nicht
publiziert werden, alle Rechte vorbehalten. Die Verantwortung für die
Angabe der Daten liegt bei dem Auftraggeber.