


Konflikte:

K Boden	temporäre Überprägung von Böden mit einer hohen bzw. sehr hohen Schutzwürdigkeit von ca. 2.500 m ² (gesamte Überprägung 22.551,5 m ²), Beeinträchtigung von Böden
K Biotope	temporäre Überprägung von angrenzenden Biotoptypen in einem Umfang von insgesamt 22.551,5 m ²
K Biotope/Stadtbild/Klima/Fauna	Fällung von 271 Bäumen, Verlust von Gehölzen im Arbeitsfeld
K Fauna	Mögliche Beeinträchtigung von Amphibien und Zauneidechsen
K Fauna	Verlust von potentiellen Sommerquartieren für Fledermäuse am Brückenbauwerk Scharweberstraße/Seidelstraße
K Wasser	Beeinträchtigung von Gewässern und Grundwasser
K Klima/Luft/Fauna	Beeinträchtigungen durch Lärm, Erschütterungen, Staub und Abgase
K Klima/Luft/Böden/Biotope/Flora/Fauna/Wasser	Generelle Beeinträchtigung der Schutzgüter durch die Baumaßnahmen

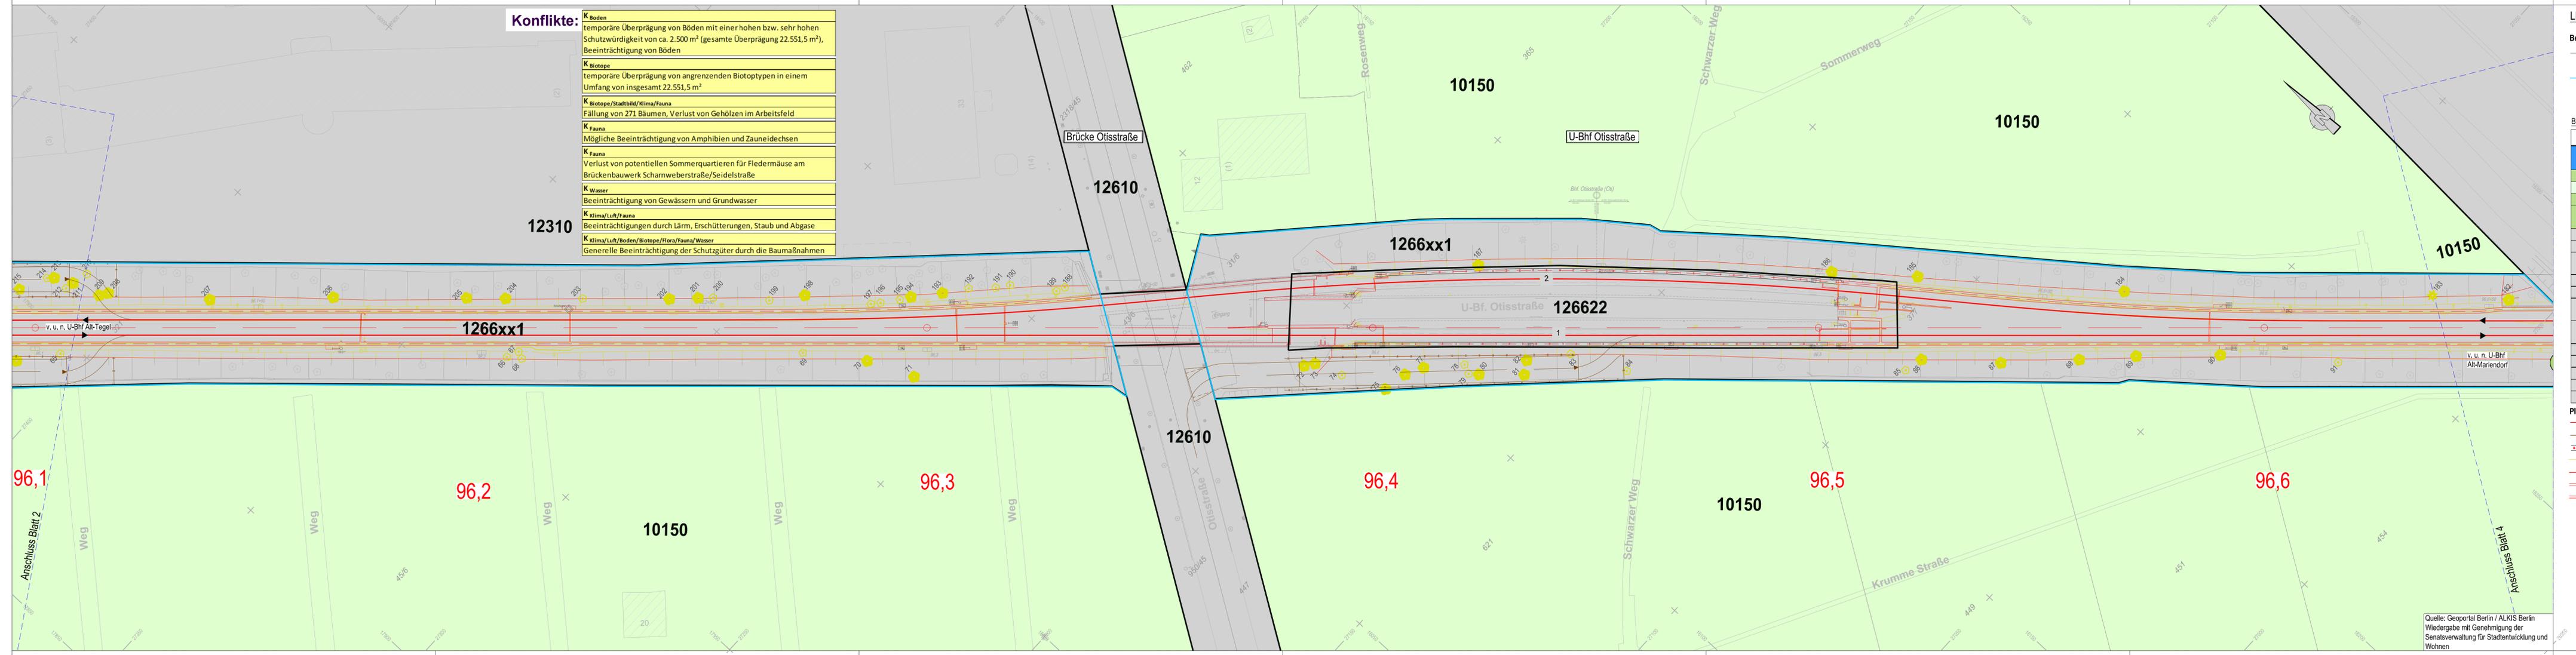

LEGENDE

Bestand

- Bestand
- Gleis 1/2
- BVG Grundstücksgrenze
- Laubbaum
- Nadelbaum

Biotoptypen

Code Berlin	Biotoptyp Berlin
02153	Teiche und kleine Staugewässer, überwiegend bis vollständig verbaut, bzw. technisches Becken (Seidelbecken)
10101	Parkanlagen, Grünanlagen
10150	Kleingärten
10171	Sportplätze
10272	Gärtnerisch gestaltete Freiflächen (außer Rasen- und Baumbestandsflächen) mit Anpflanzung von Strüchern (> 1 m Höhe)
12200	Kerngebiet, Wohngebiete, Mischgebiete
12250	Großformbebauung, Hochhauskomplexe
12222	Geschlossene und halboffene Blockbebauung (nicht allseitig umschlossene Hinterhöfe)
12240	Zeilenbebauung
12260	Einzel- und Reihenhausbauung
12310	Industrie-, Gewerbe-, Handels- und Dienstleistungsflächen (in Betrieb)
12330	Gemeindeflächen (Kindergärten, Schulen, Krankenhäuser, etc.)
12610	Straßen
12630	Autobahn
12661	Gleisanlagen außerhalb der Bahnhöfe
1266xx1	Bahnanlagen mit Begleitgrün
126622	Personenbahnhöfe

Planung

- Planung
- Zufahrten / Rampen
- Trägerbohwand
- Rückbau
- Ausrüstung v. Signaltechnik
- Kabelkanal
- Trägerbohwand mit Kabelkanal
- Signalkonsole
- Baueinrichtungsfläche
- Baumfällung STU < 80 cm mit lfd. Nummerierung
- Baumfällung STU > 80 cm mit lfd. Nummerierung
- Quartierbäume mit Nummer gemäß faunistischer Kartierung (Stand: 09. Januar 2019)

Freigabe

Name

Datum

Lageskizze

Index

Koordinatensystem: Söldner Netz 88, DHHN 92

Maßstab: 1:500

Blattgröße: 1500x297

Projekt-Nr.: A27368

Bauwerksb.: 314-02 bis 314-06

Bauwerksnr.: C518 - C519

Techn. Platz.

Örtlichkeit:

Linie U6

Strecke MC

Betriebsleiter	Planfeststellungsbehörde	Zg.-Nr.	MC_GP183
		Prüfingenieur	
Datum	Unterschrift	Datum	Unterschrift

Freigabevermerke - BVG Projektleitung	Freigabevermerke - Planer	Übereinstimmung mit der Ausführungsplanung geprüft
Einverstanden	Zur Ausführung freigegeben	Übereinstimmung mit der Ausführungsplanung geprüft
Datum	Projektlg.	Datum

Bauherr

BERLINER VERKEHRSBETRIEBE (BVG)

Anstalt des öffentlichen Rechts
Bereich Infrastruktur
Bauteknische Anlagen

Für die Richtigkeit der Planungsunterlagen verantwortlich:
Auftraggeber / Planverfasser

ARCADIS

Arcadis Germany GmbH, EURSEF-Campus 10, 10829 Berlin
T 030 767589000

Berlin, Februar 2020, gez. K. Schwake

Die Übereinstimmung der Zeichnung mit der Ausführung wird bestätigt
Für den Auftraggeber (ort. Bauüberwachung)

Für den Auftragnehmer (Baufirma)

Datum

Unterschrift

Zg.-Nr.	MC_GP183	Planungsphase	Genehmigungsplanung	VA
Dateiname	MC_GP181-186_LBP_B	Projekt	U6 Sch-Bk Dammschleife Ertüchtigung des Gleisunterbaus	
Maßstab	1:500	Bauteil	Landschaftspflegerischer Begleitplan Bestands- und Konfliktplan km 96,100 - 96,650	

Bauwerksb.	314-02 bis 314-06	Bauwerksnr.	C518 - C519	Techn. Platz:	Örtlichkeit:	Linie U6	Strecke MC
------------	-------------------	-------------	-------------	---------------	--------------	----------	------------

Dieser Plan darf ohne vorherige Genehmigung des Erstellers nicht genutzt werden. Alle Rechte vorbehalten. Änderungen vorbehalten.

Quelle: Geoportal Berlin / ALKIS Berlin
Wiedergabe mit Genehmigung der
Senatsverwaltung für Stadtentwicklung und
Wohnen