

Landschaftspflegerische Maßnahmen:

- V 1**
Ausweisung konfliktarmer Bereiche zur Anlage temporärer BE-Flächen und Zufahrten
- V 2**
Minimierung bauzeitlich beanspruchter Flächen
- S 1**
Durchführung der Baufeldfreimachung außerhalb der Vogelbrutzeit
- S 2**
Schutz von Gehölzen im Arbeitsfeld
- S 3**
Schutz von Gewässern und Grundwasser
- S 4**
Errichtung eines Amphibienschutzzauns

- S 5**
Anlegen eines Ersatzhabitats zur möglichen Zwischenhaltung von Zauneidechsen
- S 6**
Anbringen von 4 Fledermauskästen
- S 7**
Maßnahmen zum Bodenschutz
- S 8**
Emissionsmindernde Maßnahmen
- S 9**
Ökologische Baubegleitung

LEGENDE

- Bestand**
- 1 2
 - Bestand
 - Gleis 1/2
 - BVG Grundstücksgrenze
 - Laubbaum
 - Nadelbaum

Biotypen

Code Berlin	Biotyp Berlin
02153	Teiche und kleine Staugewässer, überwiegend bis vollständig verbaut, bzw. technisches Becken (Seidelbecken)
10101	Parkanlagen, Grünanlagen
10150	Kleingärten
10171	Sportplätze
10272	Gärtnerisch gestaltete Freiflächen (außer Rasen- und Baumbestandsflächen) mit Anpflanzung von Sträuchern (> 1 m Höhe)
12200	Kerngebiet, Wohngebiete, Mischgebiete
12250	Großformbebauung, Hochhauskomplexe
12222	Geschlossene und halboffene Blockbebauung (nicht allseitig umschlossene Hinterhöfe)
12240	Zeilenbebauung
12260	Einzel- und Reihenhausbebauung
12310	Industrie-, Gewerbe-, Handels- und Dienstleistungsflächen (in Betrieb)
12330	Gemeindeflächen (Kleingärten, Schulen, Krankenhäuser, etc.)
12610	Straßen
12630	Autobahn
12661	Gleisanlagen außerhalb der Bahnhöfe
1266xx1	Bahnanlagen mit Begleitgrün
126622	Personenbahnhöfe

Planung

- Planung
- Zufahrten / Rampen
- Trägerbohwand
- Rückbau
- Ausrüstung von Signaltechnik
- Kabelkanal
- Trägerbohwand mit Kabelkanal
- Signalkonsole
- Baueinrichtungsfläche

Betriebsleiter	Planfeststellungsbehörde	Zg.-Nr.	MC_GP196
		Prüfingenieur	
Datum	Unterschrift	Datum	Unterschrift
Freigabevermerke - BVG Projektleitung	Zur Ausführung freigegeben	Freigabevermerke - Planer	Übereinstimmung mit der Ausführungsplanung geprüft
Datum	Projektlg.	Datum	Projektlg.
Datum	Objektplaner	Datum	Tragwerksplaner

Bauherr

BERLINER VERKEHRSBETRIEBE (BVG)
Anstalt des öffentlichen Rechts
Bereich Infrastruktur
Bautechnische Anlagen


Für die Richtigkeit der Planungsunterlagen verantwortlich:
Auftragnehmer / Planverfasser

ARCADIS
Arcadis Germany GmbH, EURSEF-Campus 10, 10829 Berlin
T 030 76788900

Berlin, Februar 2020, Gez. K. Schwake

Die Übereinstimmung der Zeichnung mit der Ausführung wird bestätigt
Für den Auftraggeber (ort. Bauüberwachung)

Für den Auftragnehmer (Baufirma)

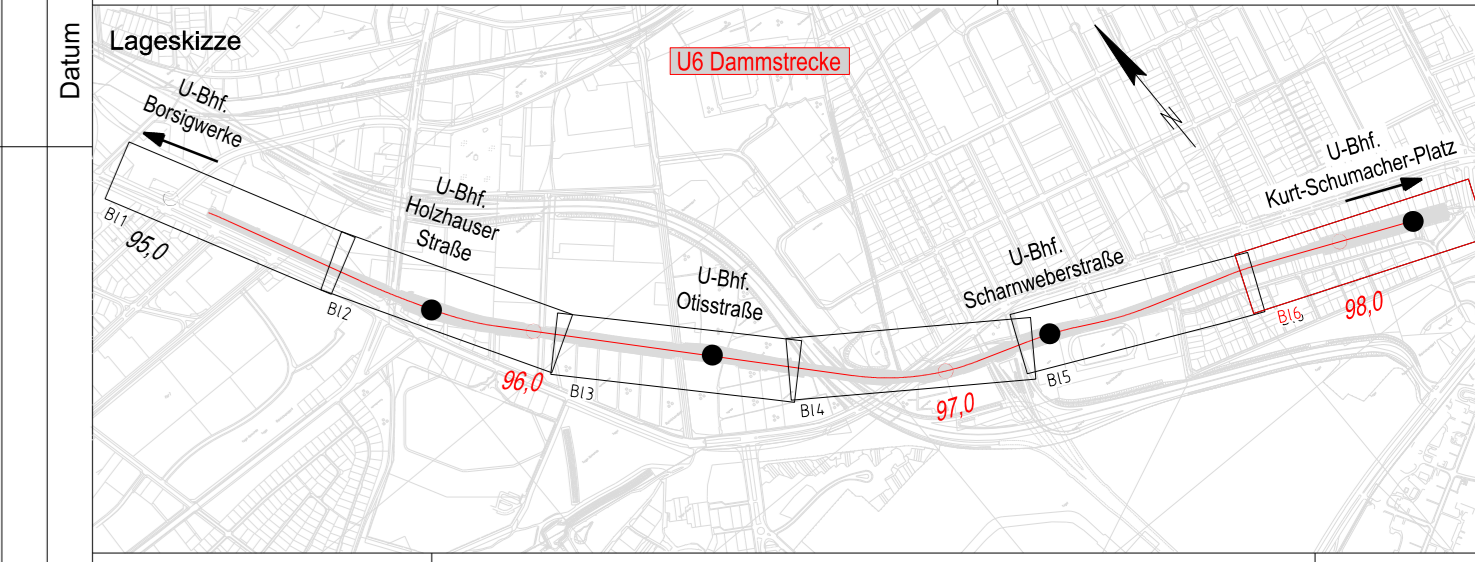

Zg.-Nr.	MC_GP196	Planungsphase	Genehmigungsplanung	VA
Dateiname	MC_GP191-196_LBP_M	Projekt	U6 Sch-Bk Dammtalstrecke Ertüchtigung des Gleisunterbaus	
Maßstab	1:500	Bauteil	Landschaftspflegerischer Begleitplan Maßnahmenplan	
Blattgröße	1500x297	Projekt-Nr.	km 97,750 - 98,300	
Bauwerksb.	316-01	Bauwerksnr.	C521 - C526	Techn. Platz:
		Örtlichkeit:	Linie U6 Strecke MC	

Koordinatensystem: Söldner Netz 88
Höhensystem: DHNM 92

Quelle: Geoportal Berlin / ALKIS Berlin
Wiedergabe mit Genehmigung der
Senatsverwaltung für Stadtentwicklung und
Wohnen

Maßstrecke 100mm