



Dieser Unterlageplan darf ohne vorherige Genehmigung des Erstellers nicht weiter verbreitet werden. Die Genauigkeit der Angaben ist für den Plankopf/Baufeld angegeben.

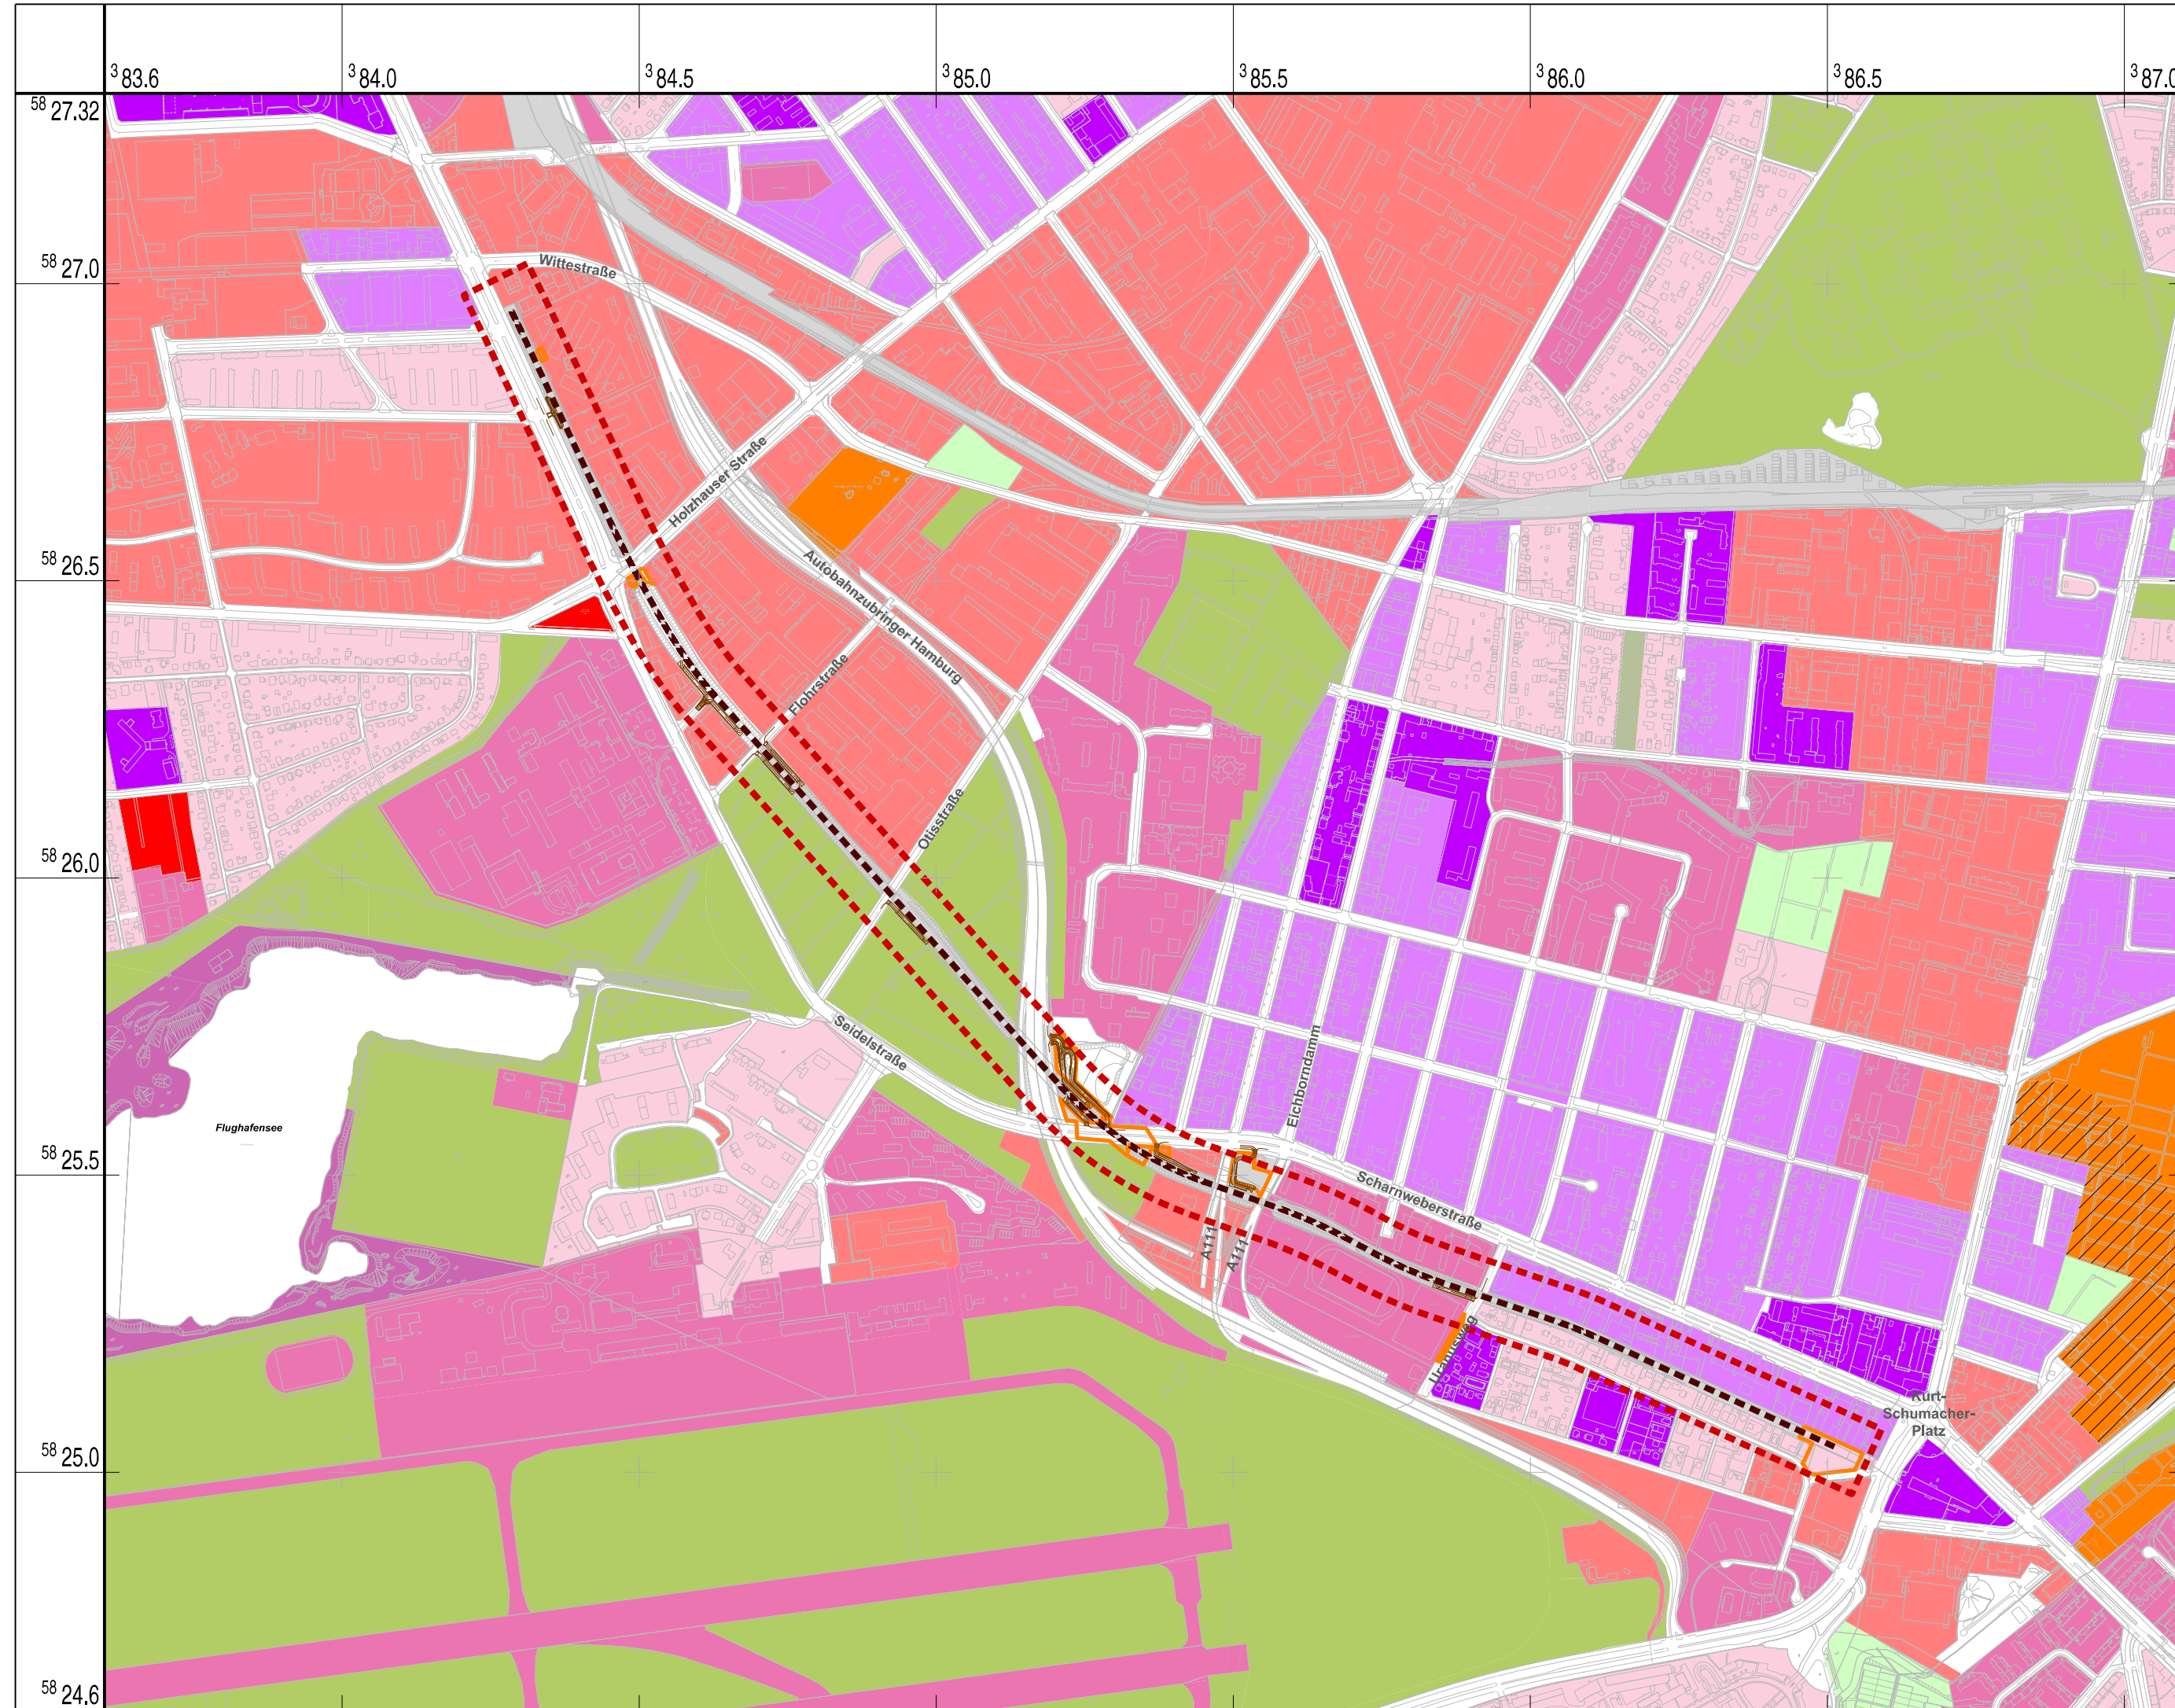

- ### LEGENDE
- Bestand**
- Vorhaben / Bahndamm
 - - - - - Untersuchungsraum zu Schutzgütern Boden, Wasser, Tiere
- Bodengesellschaften 2015 (Umweltatlas)**
- Naturnahe Bodengesellschaften**
- Podsol-Braunerde - vergleyte Rostbraunerde
 - Rostbraunerde - vergleyte Braunerde - Gley-Braunerde
- Anthropogene Bodengesellschaften**
- Nekrosol + Gley-Braunerde-Hortisol + Gley
 - Nekrosol + Braunerde-Hortisol + Podsol-Braunerde
 - Lockersyrosem - Lockersyrosem-Gley + Protopedon
 - Syrosem + Kalkregosol + Pararendzina
 - Regosol + Pararendzina + Hortisol
 - Pararendzina + Lockersyrosem + Regosol
 - Lockersyrosem + Humusregosol + Pararendzina
 - Lockersyrosem + Regosol + Pararendzina
 - Pararendzina + Kalkregosol + Lockersyrosem
 - Lockersyrosem + Regosol + Pararendzina
- Planung**
- Zufahrten / Rampen
 - Baueinrichtungsfäche

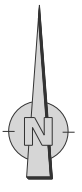

Quelle: Geoportal Berlin / ALKIS Berlin
Wiedergabe mit Genehmigung der
Senatsverwaltung für Stadtentwicklung und
Wohnen

Koordinatensystem ETRS89
Höhensystem DHN 92

Betriebsleiter	Planfeststellungsbehörde	Zg.-Nr.	MC_GP452
		Prüfingenieur	
Datum	Unterschrift	Datum	Unterschrift

Freigabevermerke - BVG Projektleitung Einverstanden	Zur Ausführung freigegeben	Freigabevermerke - Planer Übereinstimmung mit der Ausführungsplanung geprüft	Übereinstimmung mit der Ausführungsplanung geprüft
Datum	Projektlg. Datum	Datum	Objektplaner Datum
		Datum	Tragwerksplaner


Bauherr

BVG

BERLINER VERKEHRSBETRIEBE (BVG)

Anstalt des öffentlichen Rechts
Bereich Infrastruktur
Bautechnische Anlagen

Für die Richtigkeit der Planungsunterlagen verantwortlich: Auftragnehmer / Planverfasser	Die Übereinstimmung der Zeichnung mit der Ausführung wird bestätigt Für den Auftraggeber (örtl. Bauüberwachung)
ARCADIS Arcadis Germany GmbH, EUREF-Campus 10, 10829 Berlin T 030 767585900	Für den Auftragnehmer (Baufirma)
Berlin, Februar 2020 ...gez. K. Schwake	Datum
	Unterschrift

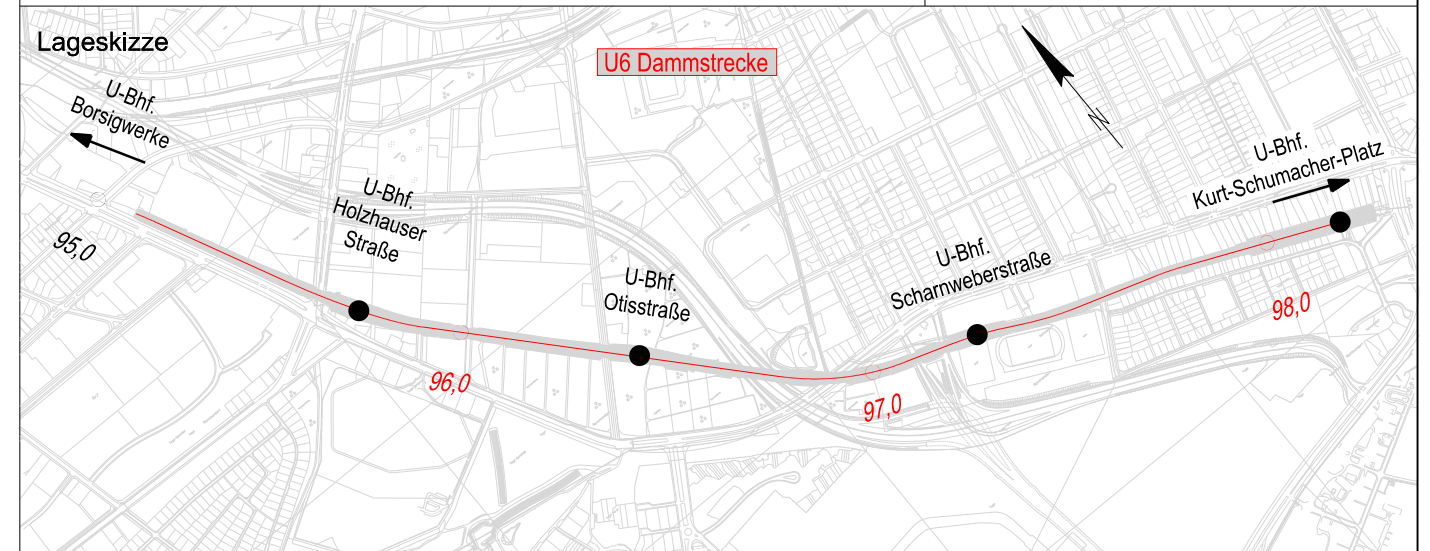

Zg.-Nr.	MC_GP452	Planungsphase	Genehmigungsplanung	VA
Dateiname	MC_GP452_UVP	Projekt	U6 Sch-Bk Dammstrecke Ertüchtigung des Gleisunterbaus	
Maßstab	1 : 10.000	Bauteil	UVP-Bericht Schutzgut Boden	
Blattgröße	713 x 297	Bauwerksb.	Bauwerksnr.	Techn. Platz:
Projekt-Nr.	A27368		Örtlichkeit:	Linie U 6 Strecke MC

Meßstrecke 1000m