


Dieser Unterlageplan darf ohne vorherige Genehmigung des Erstellers nicht weiterverbreitet, kopiert oder in irgendeiner Weise öffentlich zugänglich gemacht werden, als für das, das auf dem Plankopf/Briefkopf ausgewiesen ist.

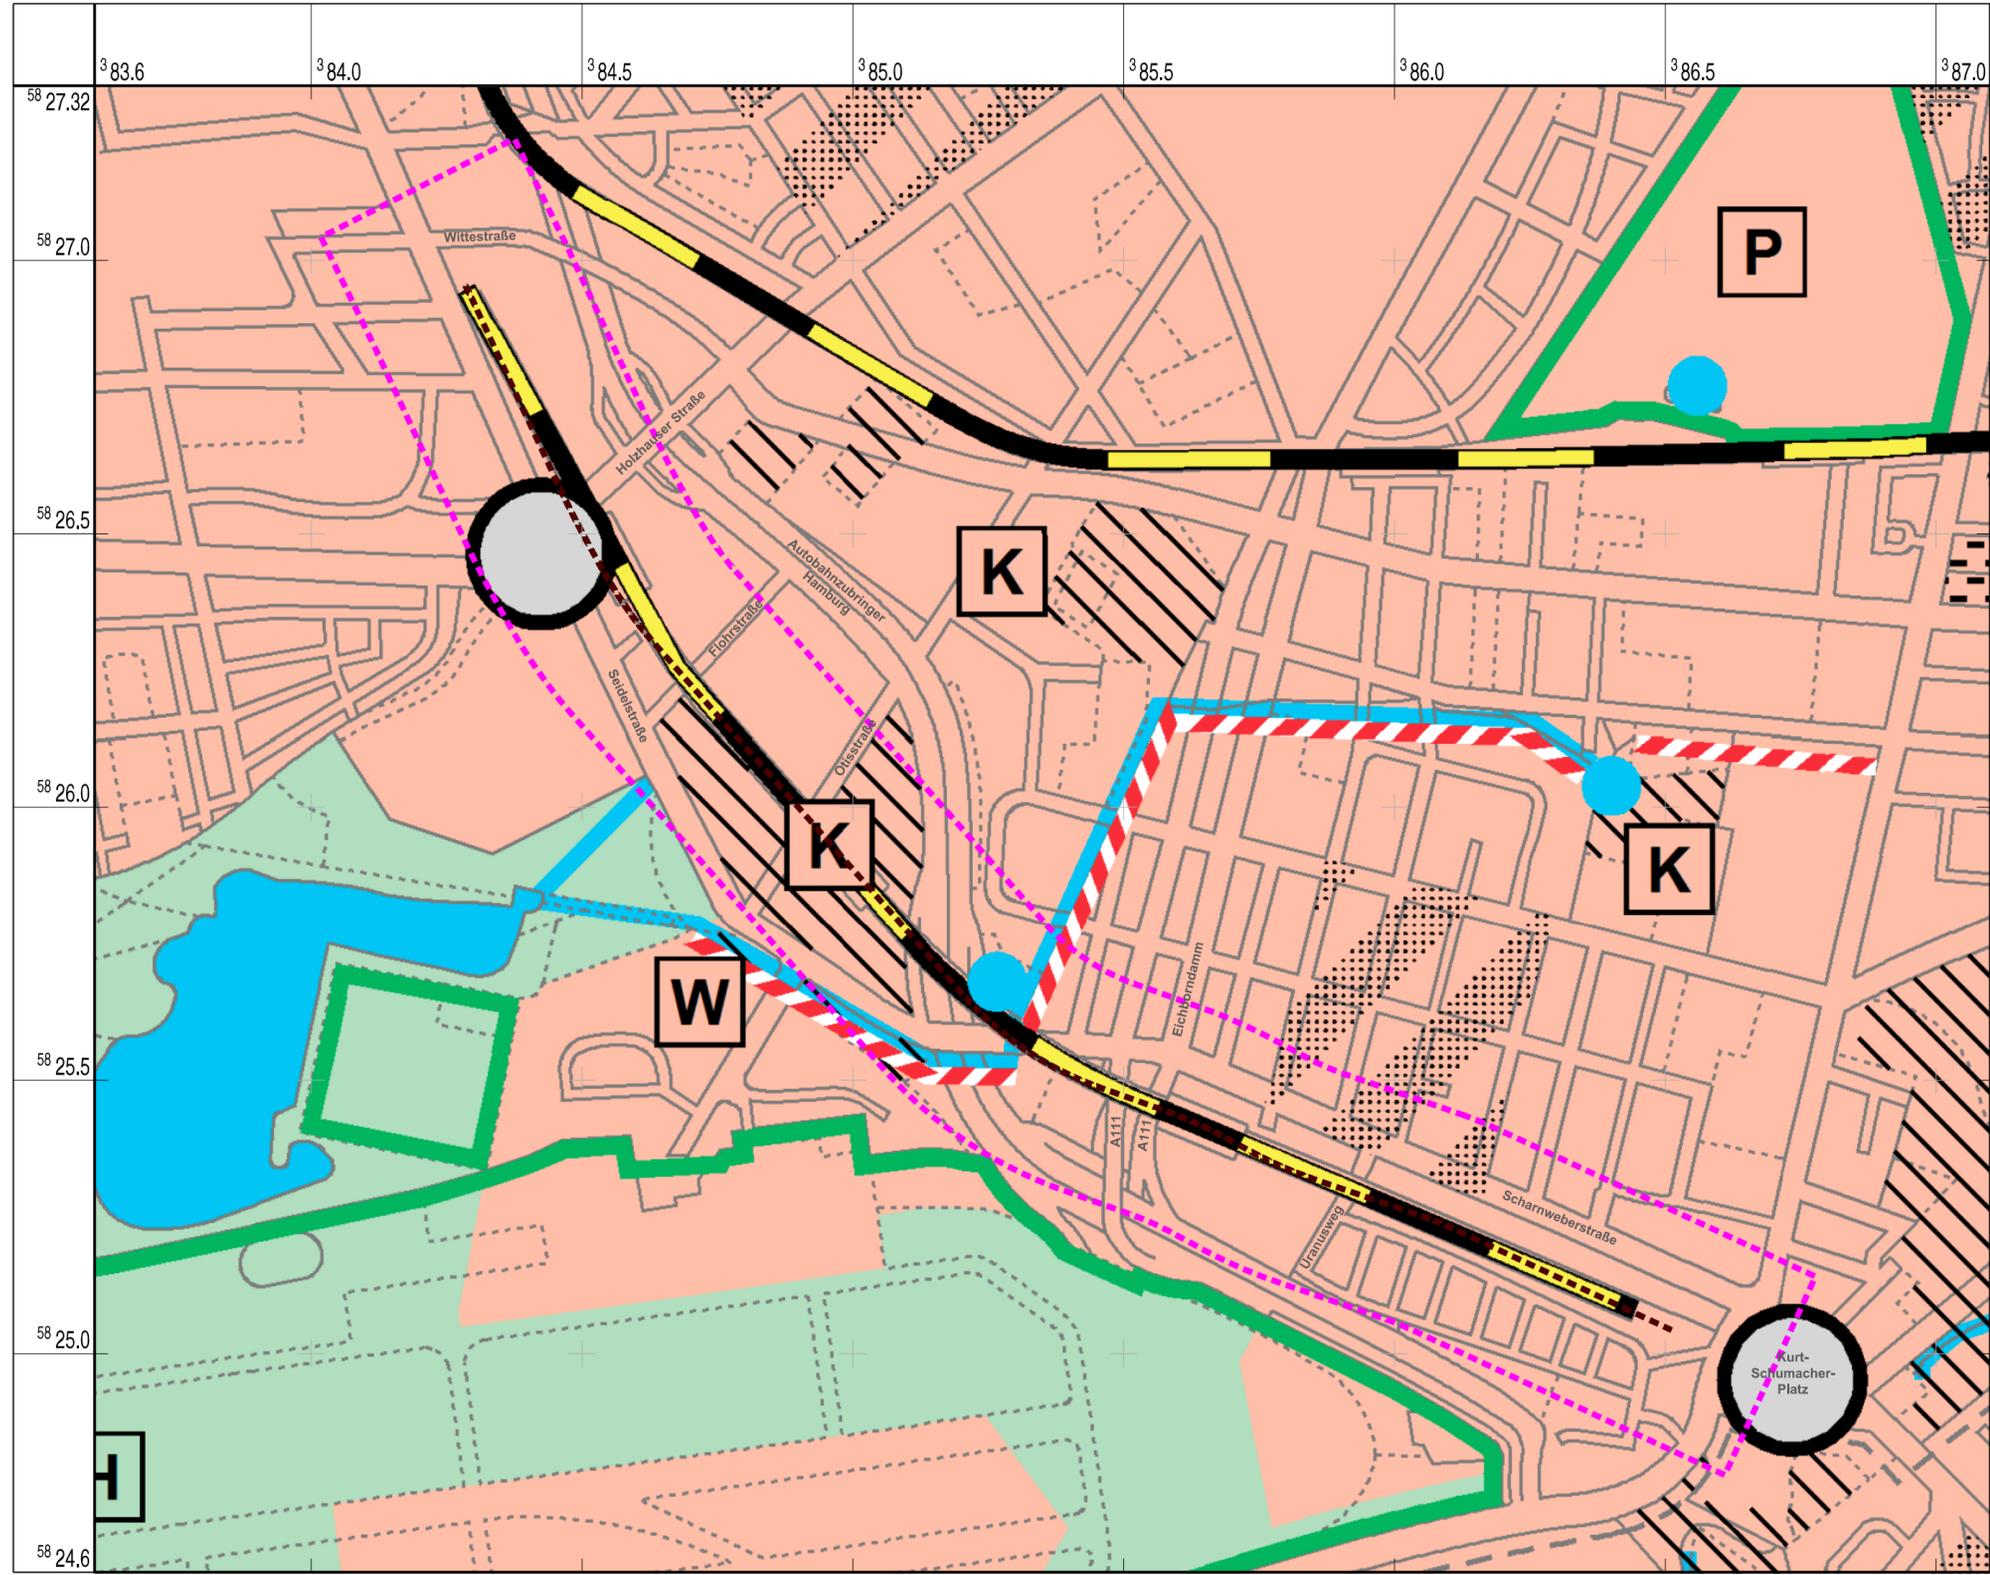

LEGENDE

- Vorhaben / Bahndamm
- Untersuchungsraum zu Schutzgütern Mensch, Kultur- und Sachgüter, Landschaft

LANDSCHAFTSBILD

Entwicklungsziele und Maßnahmen

- Städtisch geprägte Räume**
 - Städtischer Übergangsbereich mit Mischnutzungen
- Landschaftsräume**
 - Waldgeprägter Raum

LANDSCHAFTSBILDSTRUKTUR

Übergeordnete Strukturelemente

- Landschafts- oder siedlungsraumtypische Grün- und Freifläche/ Vegetationsbestand
- Gewässer

Erhalt und Entwicklung von städtischen und siedlungsgeprägten Strukturen

- Besondere Siedlungsgrünstruktur / Siedlungszusammenhang
- Infrastrukturfläche mit prägendem Vegetationsbestand
- Stadtplatz mit übergeordneter Bedeutung für die Stadtgliederung
- Bahnanlage besonderer Gestaltqualität

Gestalttypen

- Parkanlage
- Kleingarten

Erhalt und Entwicklung von kultur- und naturlandschaftlich geprägten Strukturen

- Graben oder Kleingewässer
- Wald

Maßnahmenswerpunkte

- Wiederherstellung und Aufwertung linearer Landschaftselemente

Quelle: Geoportal Berlin
Wiedergabe mit Genehmigung der Senatsverwaltung für Stadtentwicklung und Wohnen

Koordinatensystem: ETRS89 DHHN 92

Betriebsleiter		Planfeststellungsbehörde		Zg.-Nr. MC_GP455	
Prüfingenieur					
Datum	Unterschrift	Datum	Unterschrift	Datum	Unterschrift
Freigabevermerke - BVG Projektleitung Einverstanden		Freigabevermerke - Planer Übereinstimmung mit der Ausführungsplanung geprüft		Übereinstimmung mit der Ausführungsplanung geprüft	
Datum	Projektlg.	Datum	Projektlg.	Datum	Tragwerksplaner
Bauherr BERLINER VERKEHRSBETRIEBE (BVG) <i>Anstalt des öffentlichen Rechts</i> <i>Bereich Infrastruktur</i> <i>Bautechnische Anlagen</i>					
Für die Richtigkeit der Planungsunterlagen verantwortlich: Auftragnehmer / Planverfasser				Die Übereinstimmung der Zeichnung mit der Ausführung wird bestätigt Für den Auftraggeber (örtl. Bauüberwachung)	
 <small>Arcadis Germany GmbH, EUREF-Campus 10, 10829 Berlin T 030 767585900</small>				Für den Auftragnehmer (Baufirma)	
Berlin, Februar 2020 ...gez. K. Schwake				Datum Unterschrift	
Lageskizze 					
Zg.-Nr.	MC_GP455	Planungsphase	Genehmigungsplanung		VA
Dateiname	MC_GP455_UVP	Projekt	U6 Sch-Bk Dammstrecke Ertüchtigung des Gleisunterbaus		
Maßstab	1 : 10.000	Bauteil	UVP-Bericht Schutzgut Landschaft		
Blattgröße	713 x 297	Bauwerksb.	Bauwerksnr.	Techn. Platz:	Örtlichkeit:
Projekt-Nr.	A27368				Linie U 6 Strecke MC

Meßstrecke 1000m