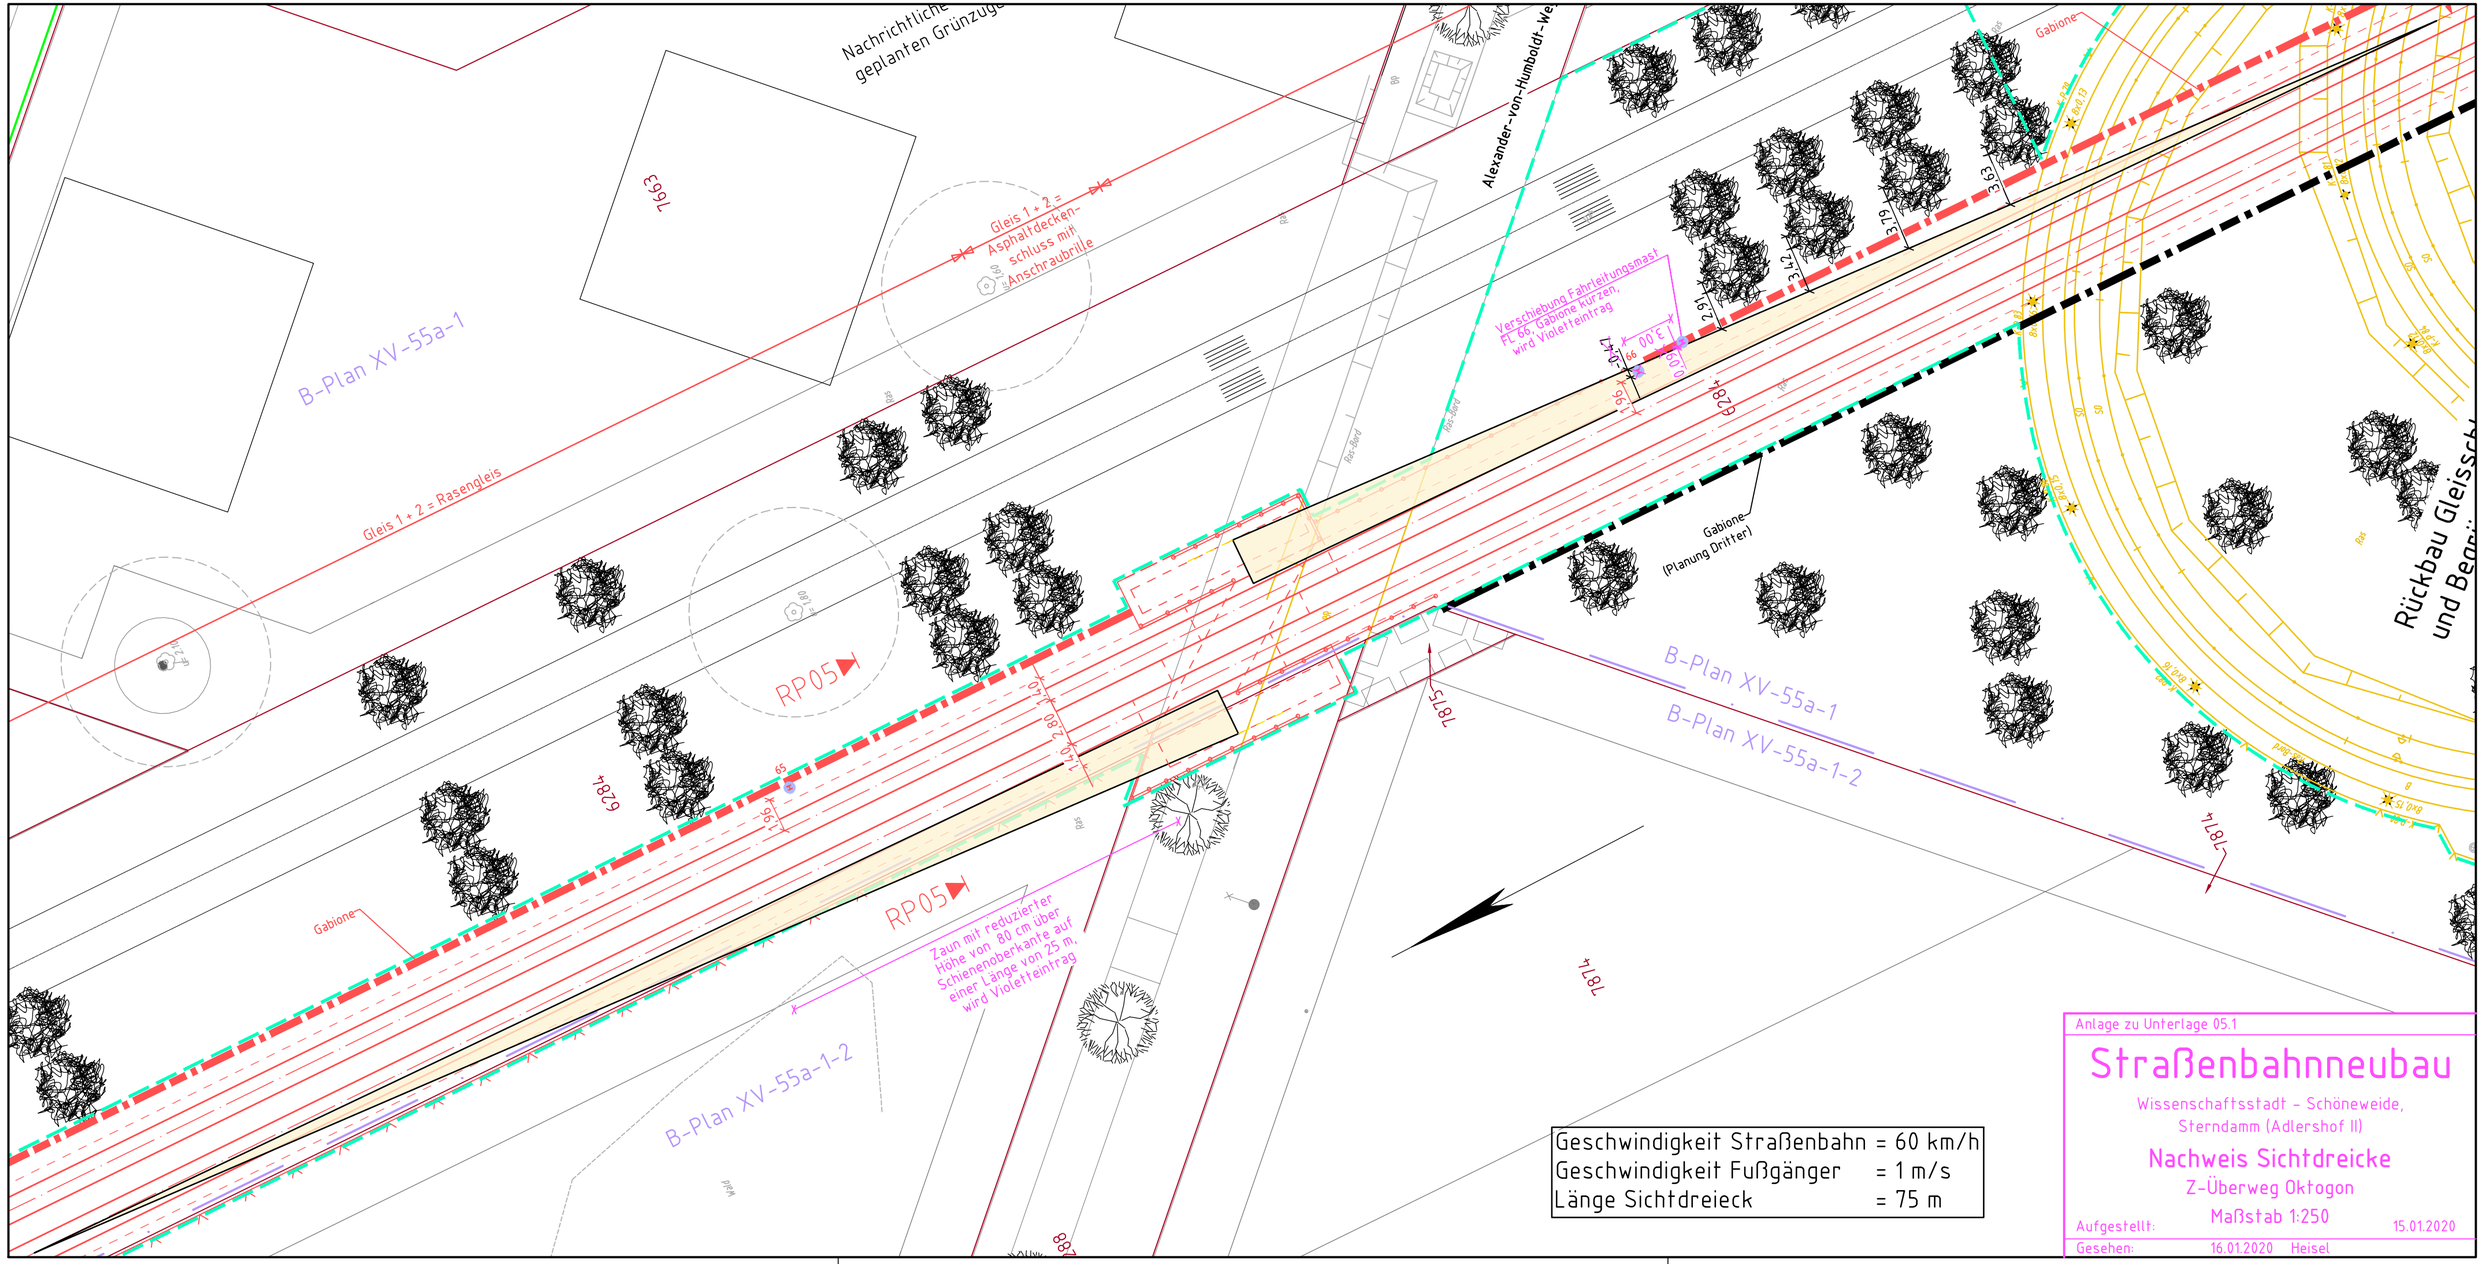
Nachrichtliche
geplanten Grünzuge
Alexander-von-Humboldt-We
Gleis 1 + 2 =
Asphaltdecken-
schluss mit
Anschraubrille
Gleis 1 + 2 = Rasengleis
B-Plan XV-55a-1
7663
RP05
RP05
6284
6284
Gabione
Gabione
Gabione
(Planung Dritter)
Verschiebung Fahrleitungsmast
FL 66, Gabione kürzen,
wird Violetteintrag
Zaun mit reduzierter
Höhe von 80 cm über
Schienenoberkante auf
einer Länge von 25 m,
wird Violetteintrag
B-Plan XV-55a-1-2
B-Plan XV-55a-1
B-Plan XV-55a-1-2
7875
7874
7874
Rückbau Gleissch
und Begri
2,91
3,42
3,79
3,63
1,96
1,10
2,80
1,10
1,96
3,00
1,00
Geschwindigkeit Straßenbahn = 60 km/h
Geschwindigkeit Fußgänger = 1 m/s
Länge Sichtdreieck = 75 m
Anlage zu Unterlage 05.1
Straßenbahnneubau
Wissenschaftsstadt - Schöneweide,
Sterndamm (Adlershof II)
Nachweis Sichtdreicke
Z-Überweg Oktogon
Maßstab 1:250
Aufgestellt: 15.01.2020
Gesehen: 16.01.2020 Heisel