Deckblatt zu Unterlage 04, Regelquerschnitt RP02

V01 Ausführung Gehweghaltestelle

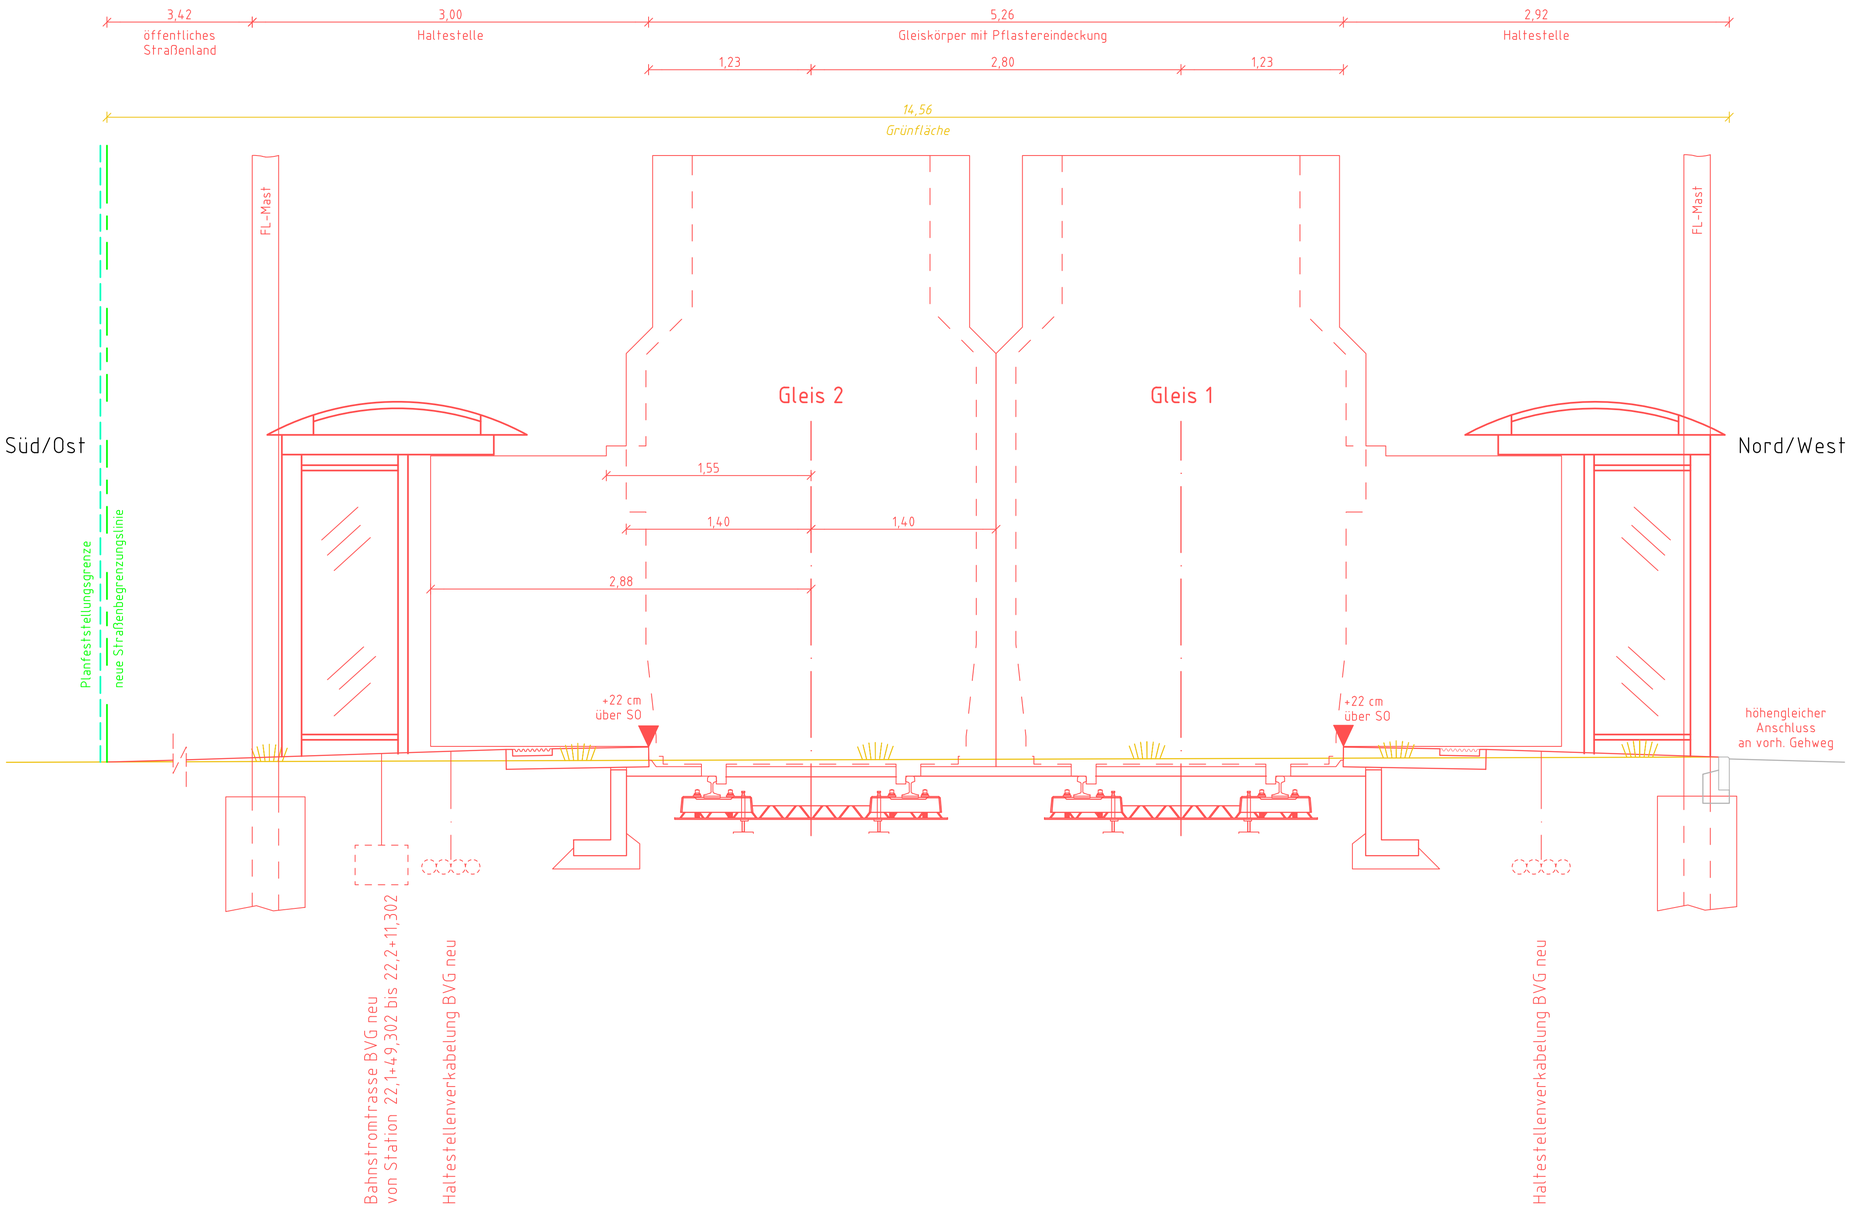

Legende

- Neubau
- Maßnahmen Dritter
- Rückbau
- Bestand
- B. Blaueintrag laut Änderungsliste
- V. Violetteintrag laut Änderungsliste
- Planfeststellungsgrenze
- Straßenbegrenzungsline
- Deckblatt / Überarbeitung Planfeststellung
- Deckblatt / Überarbeitung Planfeststellung

Zust	Datum	Bearbeiter	Änderungen	Geprüft	Datum
V01	07.11.2019	Bengs	Ergänzung Deckblatt RP02A - Ausführung Gehweghaltestelle		

Ort: Berlin Treptow - Köpenick

Bauteil: Straßenbahnneubau
Wissenschaftsstadt - Schöneweide, Sterndamm (Adlershof II)

Geprüft: Datum: VBF-BS3

Bearbeitet: Apr 2018 Name: Fuhrwerk

Gezeichnet: Apr 2018 Name: Bengs

Freigegeben: 23.05.2018 Datum: im Original gezeichnet Heineking VBF-BS3

SGT-Plan
Storkower Straße 207b
10369 Berlin
Tel.: 030 - 201 7206-0 Fax: 030 - 201 7206-8

BVG BERLINER VERKEHRSBETRIEBE
Anstalt des öffentlichen Rechts

Leistungsphase HOAI 1 2 3 4 5

Zeichnungs-Nr. RP02A

Der Betriebsleiter Straßenbahn
im Original gezeichnet
Datum 16.01.2020 Heisel

Bauherr Infrastruktur
im Original gezeichnet
Datum

PLANFESTSTELLUNG

M. 1:25 Regelprofil

Meßstrecke 100mm

Plan vom: 06.04.2018