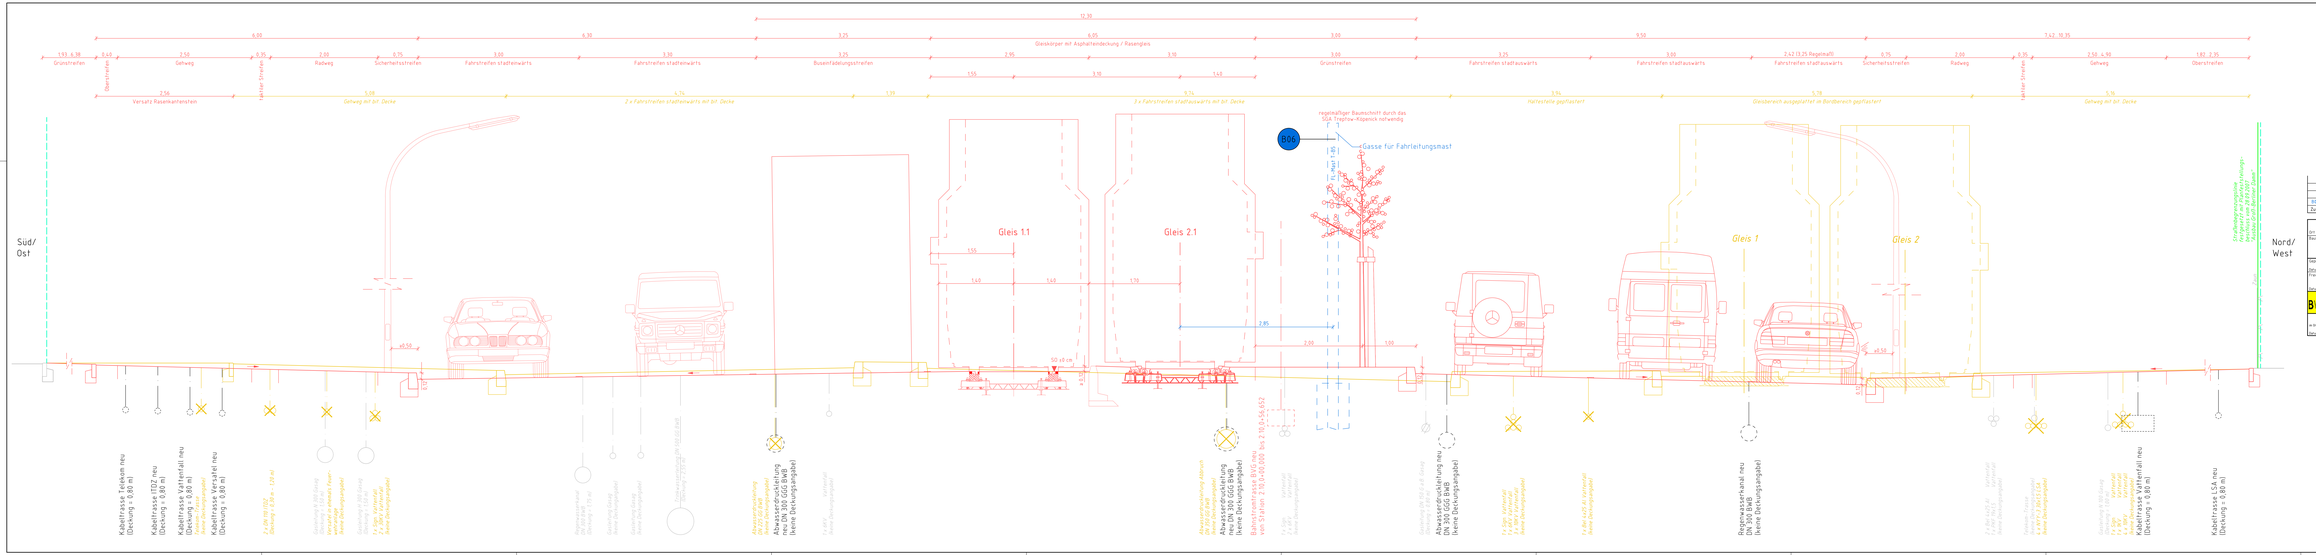

Legende

- Neubau
- Maßnahmen Dritter
- Rückbau
- Bestand
- Bauanfang/Ref Änderungsliste
- Planfeststellungsgrenze
- Straßenbegrenzungslinie
- Deckblatt / Überarbeitung Planfeststellung

Zust	Datum	Bearbeiter	Änderungen	Geprüft	Datum
BSA	19.01.2019	Benga	Ergänzung + Verset zung Fahrleitungsmast T-85 (inkl. Text+Maß)		

Berlin Treptow – Köpenick

Ort:
Bauteil:

Straßenbahnneubau
Wissenschaftsstadt – Schöneweide, Sterndamm (Adlershof II)

Maßstab:		Bearbeitet: Mrz 2018 Name: Benga	Gezeichnet: Mrz 2018 Name: Benga
Erstellungsdatum: 23.05.2018	ist Original gezeichnet Heinekking	SGF-Plan Stärkeweg Straße 207b 12489 Berlin	
		Tel.: 030/25 76 - 0 Fax: 030/25 76 - 0	
BVG BERLINER VERKEHRSBETRIEBE Anstalt des öffentlichen Rechts		Leistungsphase: H2A1	1 2 3 4 5
		Genehmigung: RP01	
Der Betriebsleiter Straßenbahn i.V. 23.05.2018 Kinder	Bearbeiter Infrastruktur i.A. 23.05.2018 Heinekking	PLANFESTSTELLUNG Regelprofil	
		M 1:25	

Maßstab 1:25

Maßnahme 1994