


Nord

Süd

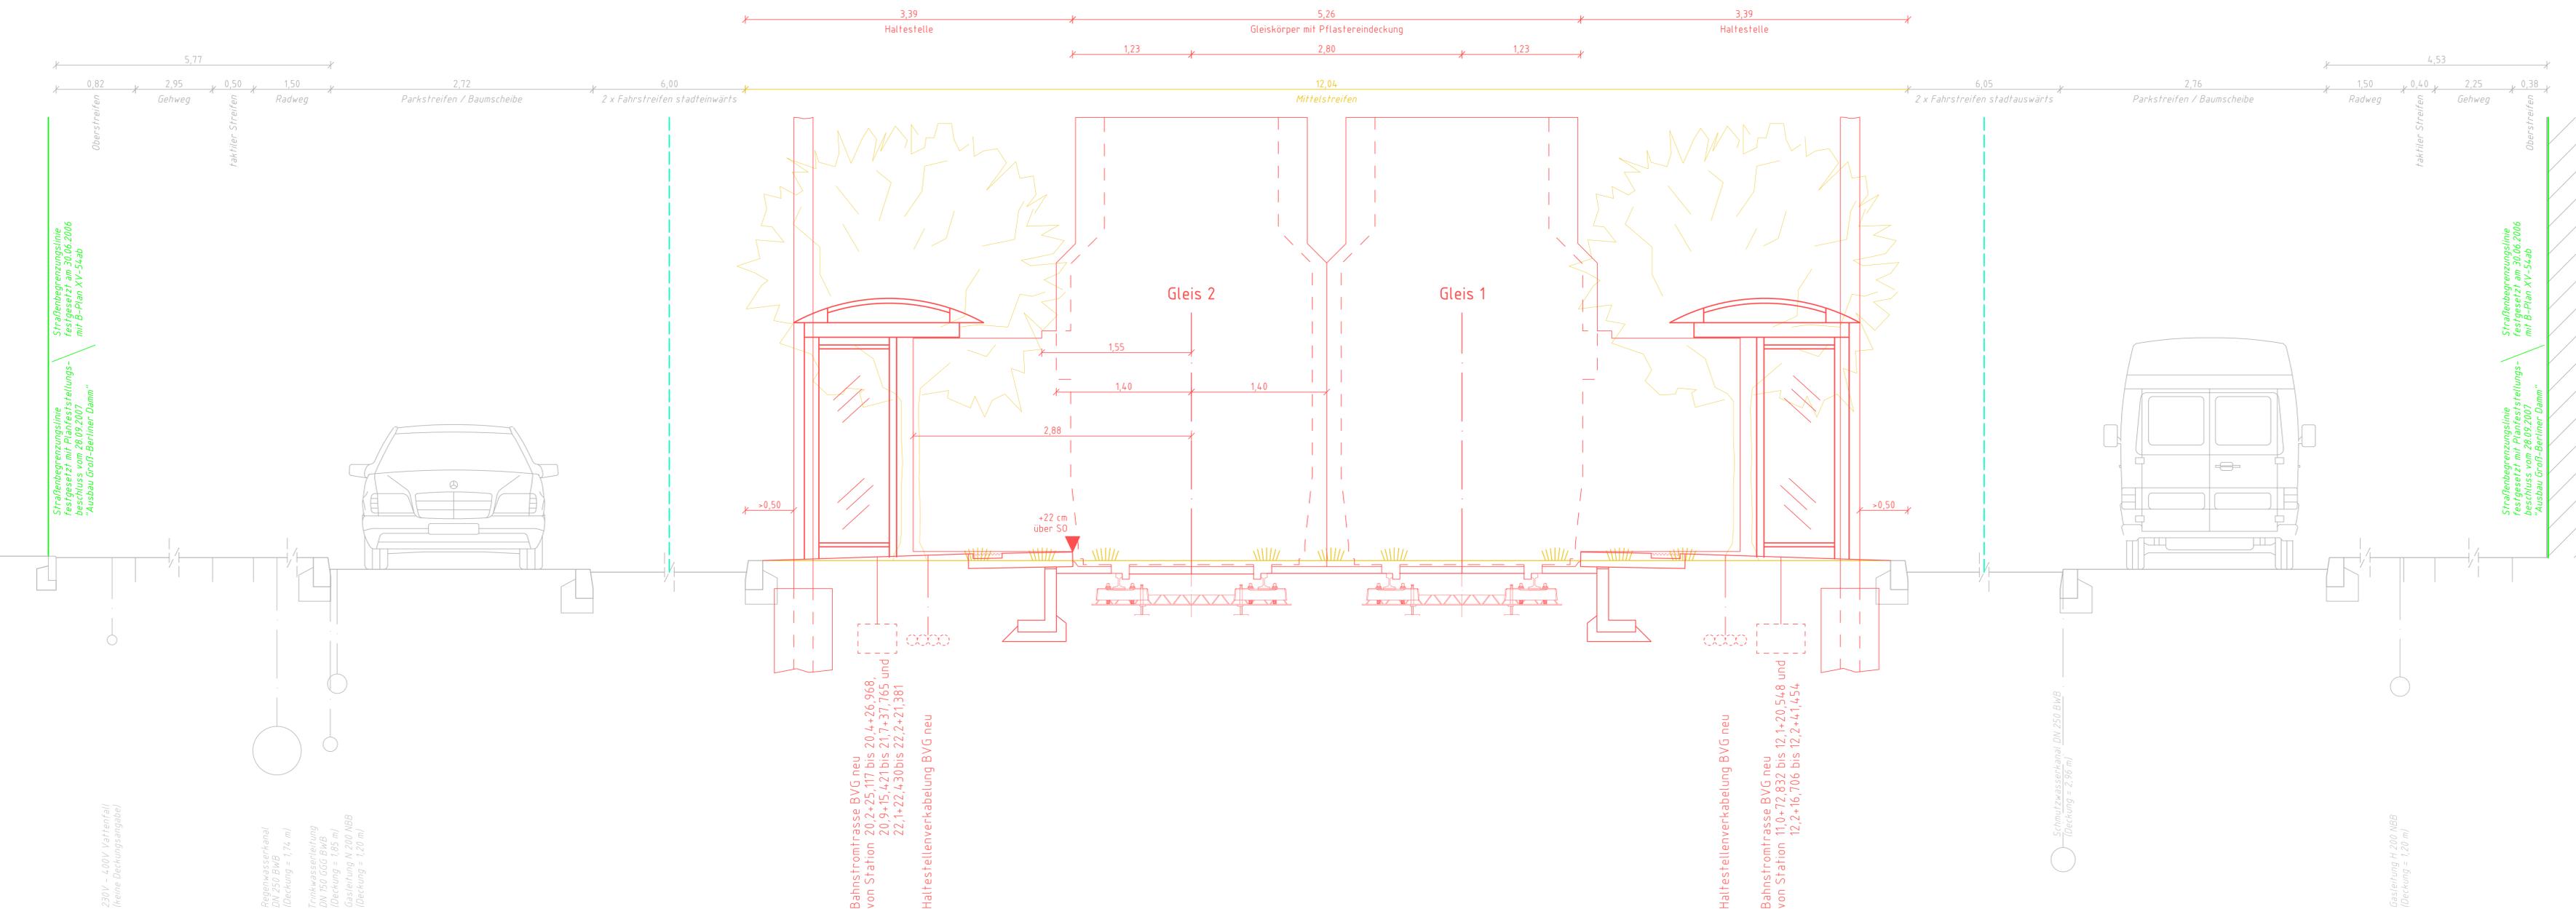

- Legende**
- Neubau
  - Maßnahmen Dritter
  - Rückbau
  - Bestand
  - Planfeststellungsgrenze
  - Straßenbegrenzungslinie

4					
3					
2					
1					
Zust.	Datum	Bearbeiter	Änderungen	Geprüft	Datum

**Berlin Treptow - Köpenick**

**Straßenbahnneubau**  
Wissenschaftsstadt - Schöneweide, Sterndamm (Adlershof II)

Geprüft:	VBF-BS3	Name:	Mrz 2018	Gezeichnet:	Mrz 2018
Datum:	23.05.2018	Name:	Fuhrwerk	Name:	Bengs
Freigegeben:	im Original gezeichnet Heineking	SGT-Plan	Storkower Straße 207b 10369 Berlin Tel. 930-2017706-0 Fax 930-2017706-8		
Datum:	23.05.2018	VBF-BS3	Heineking	Leistungphase	HOAI 1 2 3 4 5
BERLINER VERKEHRSBETRIEBE Anstalt des öffentlichen Rechts			Zeichnungs-Nr.	RP02	
Der Betriebsleiter im Original gezeichnet 23.05.2018 Klinder			Bauherr im Original gezeichnet 23.05.2018 Heineking	PLANFESTSTELLUNG	
			M. 1:25	Regelprofil	

Meßstrecke 100mm

Plan vom: 06.04.2018