

Legende GRUNDERWERB

Grunderwerb


- zu erwerbende Fläche
- dauerhafte Inanspruchnahme
- vorübergehend in Anspruch zu nehmende Fläche
- Änderung des Fachvermögens

023	55 m ²	135 m ²	452 m ²
	lfd. Nr. im Grunderwerbsverzeichnis	Fläche zu erwerbenden	
		Fläche dauerhaft in Anspruch zu nehmen	
		Fläche vorübergehend in Anspruch zu nehmen	

V Violettfeintrag laut Änderungsliste

Grenze

- Planfeststellungsgrenze
- Flurgrenze
- Flurstücksgrenze
- 4272 Flurstücksnummer
- Straßenbegrenzungslinie
- Straßenbegrenzungslinie neu
- Grenze Bebauungsplan
- Deckblatt / Überarbeitung Planfeststellung

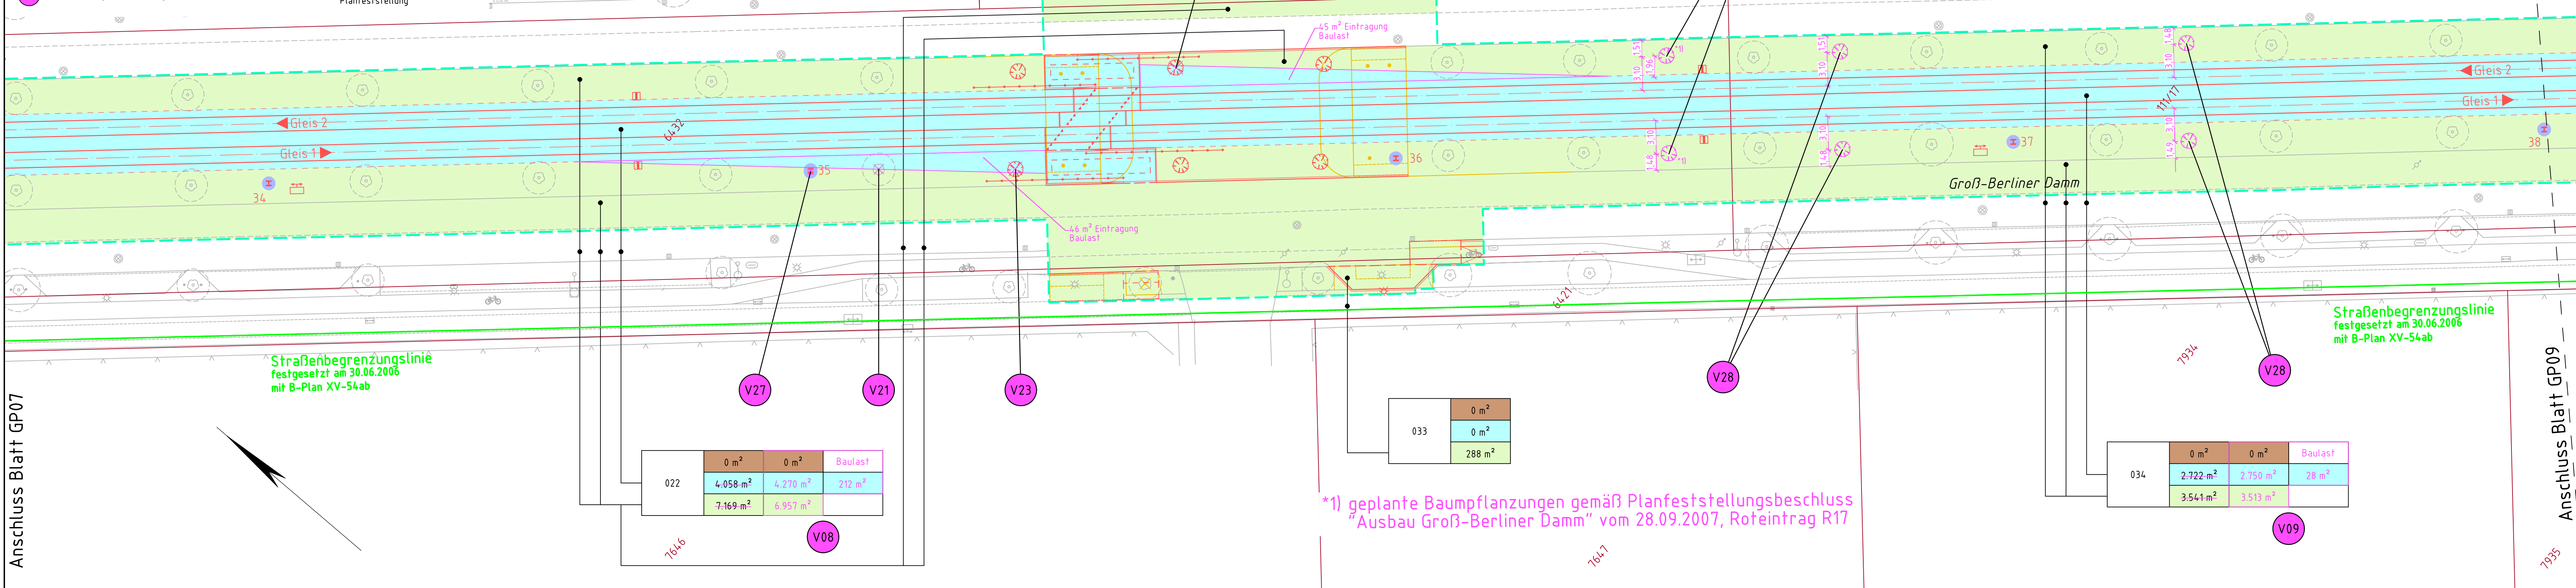

Zust	Datum	Bearbeiter	Änderungen	Geprüft	Datum
V22	05.11.2019	Bengs	Verschiebung Standort Baumpflanzung aus PFU "GBD" (Sichtdreieck)		
V21	05.11.2019	Bengs	zusätzliche Baumfällung wegen Sichtbehinderung (Sichtdreieck)		
V09	21.08.2019	Bengs	Änderung laufende Nr. 034 zu Grunderwerbsverzeichnis		
V08	21.08.2019	Bengs	Änderung laufende Nr. 022 zu Grunderwerbsverzeichnis		

Berlin Treptow - Köpenick

Straßenbahnneubau
Wissenschaftsstadt - Schöneweide, Sterndamm (Adlershof II)

Lageskizze:

Geprüft: VBF-BS3
Datum: 23.05.2018

Bearbeitet: Mai 2018
Name: Fuhrwerk

Gezeichnet: Mai 2018
Name: Bengs

Freigegeben: im Original gezeichnet Heineking
Datum: 23.05.2018

SGT-Plan
Storkower Straße 207b
10369 Berlin
Tel.: 030 - 201 7706-0 Fax: 030 - 201 7706-8

BVG BERLINER VERKEHRSBETRIEBE
Anstalt des öffentlichen Rechts

Leistungphase: HOAI 1 2 3 4 5
Zeichnungs-Nr.: GP08

Der Betriebsleiter Straßenbahn im Original gezeichnet: Klinder
Datum: 16.07.2018

Bauherr Infrastruktur im Original gezeichnet: Heineking
Datum: 23.05.2018

Planfeststellung
M. 1 : 250 Lageplan zum Grunderwerb

Meßstrecke 100mm

*1) geplante Baumpflanzungen gemäß Planfeststellungsbeschluss "Ausbau Groß-Berliner Damm" vom 28.09.2007, Roteintrag R17

Anschluss Blatt GP07

Anschluss Blatt GP09

Plan vom: 14.05.2018