V23	05.11.2019	Bengs	Verschiebung Standort Baumpflanzung (Sichtdreieck)		
V09	21.08.2019	Bengs	Änderung laufende Nr. 034 zu Grunderwerbsverzeichnis		
V02	31.07.2019	Bengs	Verschiebung Fahrleitungsmast 40		
B08	17.01.2019	Bengs	Fußgänger-LSA (Haltestellenabgang) ergänzt		
Zust	Datum	Bearbeiter	Änderungen	Geprüft	Datum

Berlin Treptow – Köpenick

Ort

Bauteil

Straßenbahnneubau

Wissenschaftsstadt – Schöneweide, Sterndamm (Adlershof II)

Lageskizze

Geprüft: Datum	VBF-BS3	Bearbeitet: Mai 2018 Name: Fuhrwerk	Gezeichnet: Mai 2018 Name: Bengs
Freigegeben: 23.05.2018 Datum	im Original gezeichnet: Heineking VBF-BS3	SGT-Plan Storkower Straße 207b 10369 Berlin Tel. 030 - 201 7706-0 Fax 030 - 201 7706-8	SGTB
BVG BERLINER VERKEHRSBETRIEBE *Anstalt des öffentlichen Rechts*		Leistungsphase HOAI 1 2 3 4 5	
		Zeichnungs-Nr. GP09	
Der Betriebsleiter Straßenbahn im Original gezeichnet: 23.05.2018 Klinder Datum 16.01.2020 Hoff	Bauherr Infrastruktur im Original gezeichnet: 23.05.2018 Heineking Datum	Planfeststellung	
		M. 1 : 250	Lageplan zum Grunderwerb

Meßstrecke 100mm

Plan vom: 14.05.2018

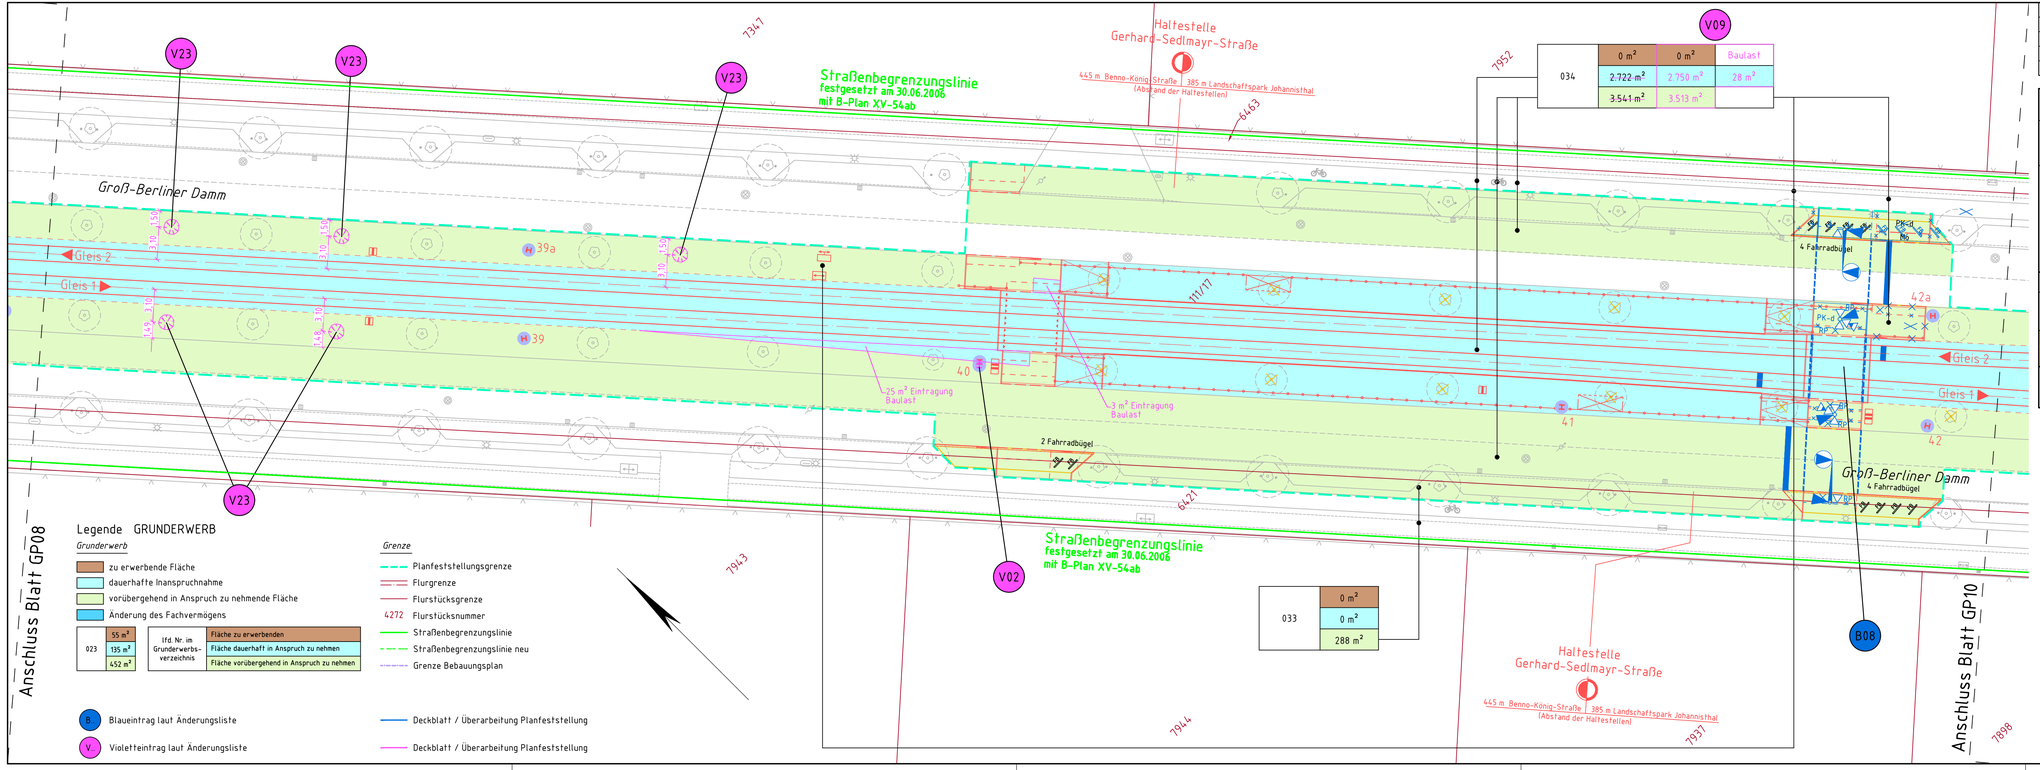

Legende GRUNDERWERB

Grunderwerb

- zu erwerbende Fläche
- dauerhafte Inanspruchnahme
- vorübergehend in Anspruch zu nehmende Fläche
- Änderung des Fachvermögens

023	55 m²	lfd. Nr. im Grunderwerbs-verzeichnis	Fläche zu erwerbenden
	135 m²		Fläche dauerhaft in Anspruch zu nehmen
	452 m²		Fläche vorübergehend in Anspruch zu nehmen

Grenze

- Planfeststellungsgrenze
- Flurgrenze
- Flurstücksgrenze
- 4272 Flurstücksnummer
- Straßenbegrenzungslinie
- Straßenbegrenzungslinie neu
- Grenze Bebauungsplan

- B. Blaueintrag laut Änderungsliste
- V. Violetteintrag laut Änderungsliste

- Deckblatt / Überarbeitung Planfeststellung
- Deckblatt / Überarbeitung Planfeststellung