

Adlershof II Straßenbahnneubau

Bestands- und Konfliktplan

Legende

Biotopcode	Farbcode	Beschreibung
0714152		Allee, jüngere Bestände und Neupflanzungen
03249		sonstige ruderaler Sonderflächen
05161		Zierrasen / Scherrasen, artenreich
05162		Zierrasen / Scherrasen, artenarm
07153		einschichtige oder kleine Baumgruppen
12500		Ver- und Entsorgungsanlagen
12612		Straßen mit Asphalt oder Betondecke
12643		Parkplätze, versiegelt
12651		unbefestigter Weg
12654		versiegelter Weg
1266112		Gleisanlagen außerhalb des Bhf., überwiegend mit Schotterunterbau ohne Begleitgrün
12730		Bauflächen - stellen

Konflikte

Konflikt	Erläuterung
KV-1	Konflikt Nr. KV-1 Vollversiegelung
KV-2	
K1	

Landschaftsbildprägende Strukturen

- Einzelbaum / Baumreihe / Allee
- Untersuchungsraum / Planfeststellungsgrenze
- Baumbestand / Baumnummer
- Fahrleitungsmaste
- Planung 2018
- Bestand
- Gabione
- Nachrichtliche Darstellung Baumpflanzungen (Oktogon)
- Landschaftsschutzgebiet
- Wasserschutzzone III A
- Wasserschutzzone III B
- Violetteintrag laut Änderungsliste
- Deckblatt / Überarbeitung Planfeststellung




Nr.	Datum	Bearbeiter	Änderung	Geprüft	Datum
V31	05.11.2018	Witmann	Verschiebung Fahrleitungsmast 69 (Sichtdreieck)		
V30	05.11.2018	Witmann	Verschiebung Fahrleitungsmast 66 (Sichtdreieck)		
V04	31.07.2018	Witmann	Ergänzung vertikale Elemente (Rippe) beidseitig des Überweges		
V03	31.07.2018	Witmann	Höhenreduzierung Gabione (Sichtdreieck)		

Berlin Treptow-Köpenick
Straßenbahnneubau
 Wissenschaftsstadt - Schöneweide, Sterndamm (Adlershof II)

Lageskizze

Geprüft: VBF-BS 3	Bearbeitet: Mai 2018	Gezeichnet: Mai 2018
Datum: 23.05.2018	Name: Driemel	Name: Stielicke
Freigegeben: 23.05.2018	in Original gezeichnet: Heineking	Daber & Krieger GmbH Freiraum + Landschaft Am Bahnhof 2 15631 Blankenfelde - Mahlow Fon (03379) 37 19 27
Datum: 23.05.2018	in Original gezeichnet: Heineking	Leistungsfase: HOAI 1 2 3 4 5
Zeichnungs-Nr.:		9
BVG BERLINER VERKEHRSBETRIEBE ANSTALT DES ÖFFENTLICHEN RECHTS		Planfeststellung UVS mit integriertem LBP Bestands- und Konfliktplan
Der Besteller: Berliner Verkehrsbetriebe	Berechtigter: Heineking	Maßstab: 1:500
in Original gezeichnet: Heineking	in Original gezeichnet: Heineking	Datum: 23.05.2018

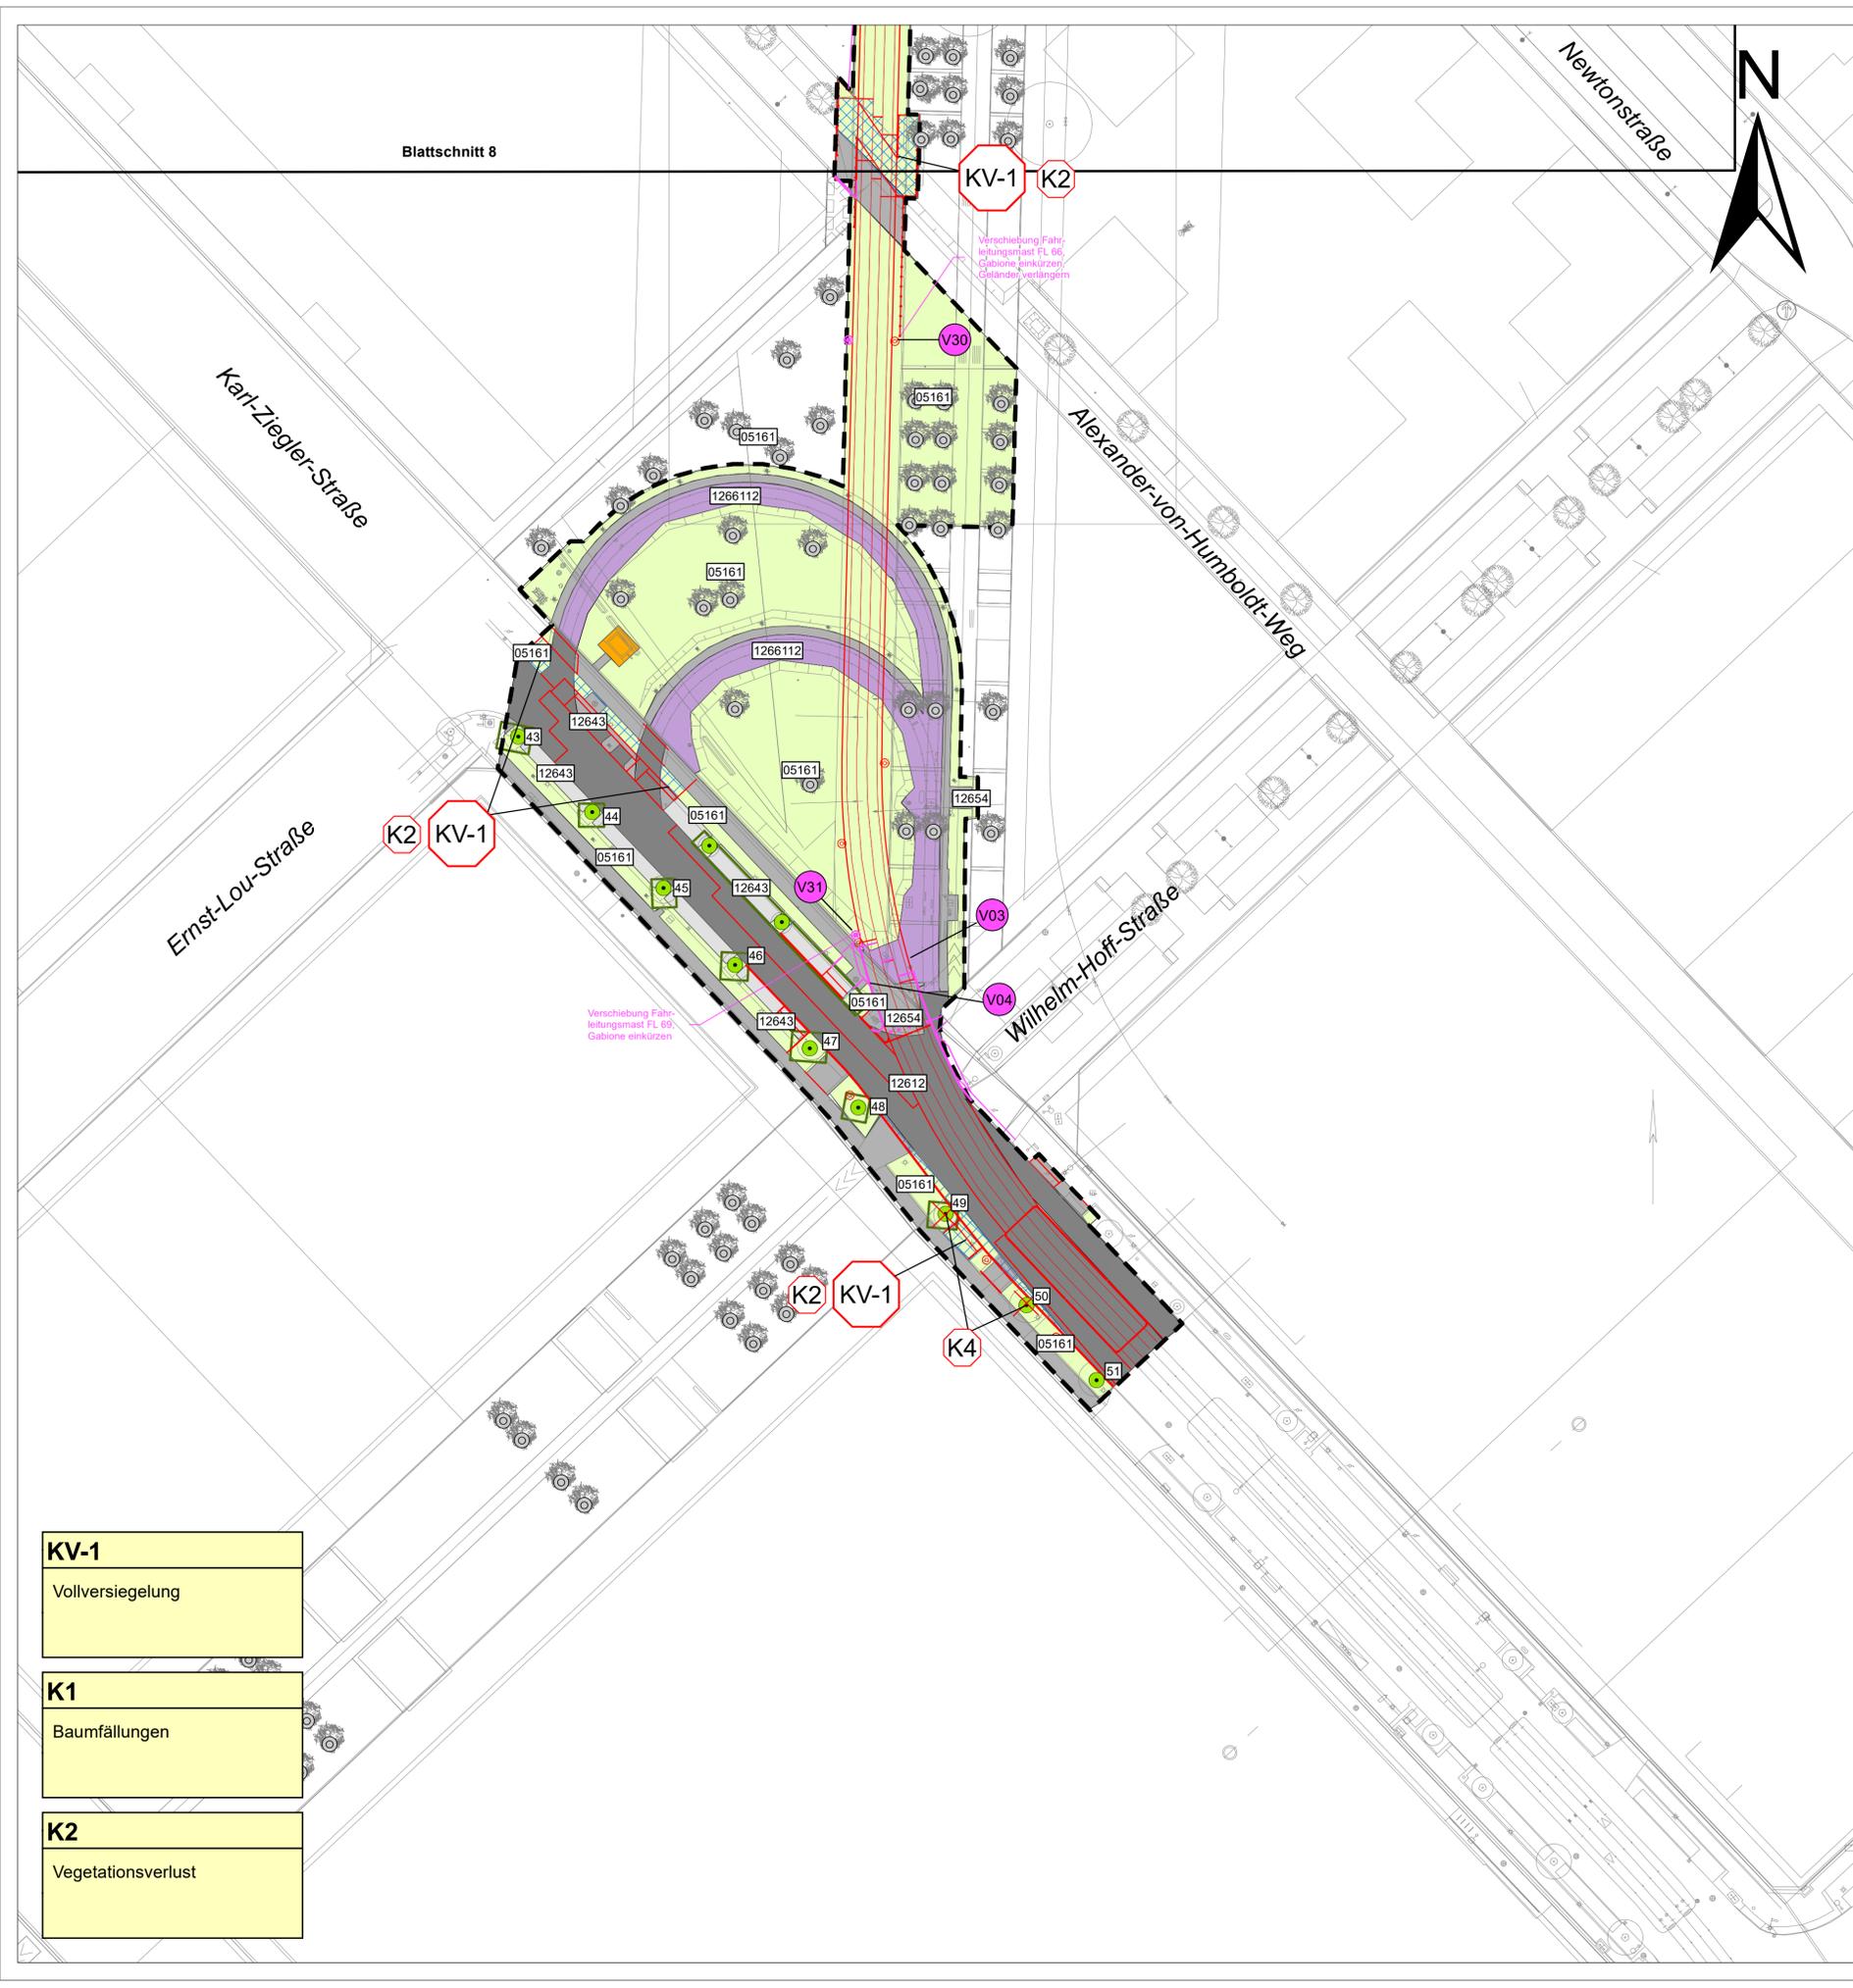

KV-1
Vollversiegelung
K1
Baumfällungen
K2
Vegetationsverlust

Blattschnitt 8

