

Adlershof II Straßenbahnneubau Maßnahmenplan

Maßnahmen

Ausgleichsmaßnahmen

- Baumpflanzungen
- Entsiegelung / Teilsiegelung
- Rückbau Gleisschleife
- Ansaat / Begrünung
- Schutzzaun / Einzelbaumschutz
- Gabionen

Erläuterung der Maßnahmen


Art der Maßnahme	A1
Numer der Einzelmaßnahme	Baumpflanzung
Erläuterung der Maßnahme	1

Planung

- Planung 2018
- Gleis mit Asphaltdeckung
- Gleis mit Schotterdeckung
- Gleis mit Rasendeckung
- Gleistragplatten (Beton)
- Dienstweg (Pflaster)
- Haltestellen mit Rampen
- Überwege / Gewegflächen
- Grünfläche / Baumscheibe
- Rasen
- Fahrbahn
- Inselköpfe
- Parkplätze
- Zufahrt
- Untersuchungsraum / Planfeststellungsgrenze
- geplante Bahnstromtrasse BVG
- Bestand
- Baumfällungen
- Bestandsbäume/ Baumnummern
- Fahrleitungsmaste
- geplante Baumpflanzungen gemäß Planfeststellungsbeschluss "Ausbau Groß- Berlin Damm" vom 28.09.2007, Roteintrag R17

Bestand

Biotopecode	Beschreibung
0714152	Allee, jüngere Bestände und Neupflanzungen
03249	sonstige ruderaler Sonderflächen
05161	Zierrasen / Scherrasen, artenreich
05162	Zierrasen / Scherrasen, artenarm
07153	einschichtige oder kleine Baumgruppen
12500	Ver- und Entsorgungsanlagen
12612	Straßen mit Asphalt oder Betondecke
12643	Parkplätze, versiegelt
12651	unbefestigter Weg
12654	versiegelter Weg
1266112	Gleisanlagen außerhalb des Bhf., überwiegend mit Schotterunterbau ohne Begleitgrün
12730	Bauflächen - stellen

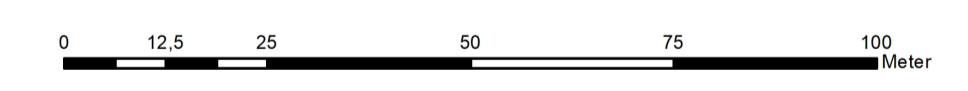

A1
Baumpflanzungen

A2
Entsiegelung

A5
Rasengleis

S1
Schutzzaun

V3 - gesamter Untersuchungsraum -
Emmissionsmindernde Maßnahmen

V1 - gesamter Untersuchungsraum -
Bauzeitlicher Bodenschutz / Schutz des Grundwassers / Rekultivierung beanspruchter Flächen

V4 - gesamter Untersuchungsraum -
Vermeidungsmaßnahme Wasserschutzgebiet

V2 - gesamter Untersuchungsraum -
Bauzeitenregelung

G1
Ansaat neu ausgeformter Grünstreifen und Nebenflächen

2					
1					
Nr.	Datum	Bearbeiter	Änderung	Geprüft	Datum
Ort: Berlin Treptow-Köpenick					
Bauteil: Straßenbahnneubau Wissenschaftsstadt - Schöneweide, Sterndamm (Adlershof II)					
Lageskizze					
Geprüft:	VBf-BS 3	Bearbeitet:	Mai 2018	Gezeichnet:	Mai 2018
Datum:	23.05.2018	Name:	Dietmar Heineking	Name:	Stefanie
Freigegeben:	im Original gezeichnet	Daber & Krieger GmbH Freiraum + Landschaft Am Bahnhof 2 / 15831 Blankenfelde - Mahlow Fon (03379) 37 19 27			
Datum:	23.05.2018	VBf-BS 3			
BVG	BERLINER VERKEHRSBETRIEBE	Leistungphase	HOAI	1	2
	ANSTALT DES ÖFFENTLICHEN RECHTS	Zeichnungs-Nr.		3	4
				5	
Der Betriebsleiter Straßenbahn im Original gezeichnet Datum: 23.05.2018 Klinder			Bereichsleiter Infrastruktur im Original gezeichnet Datum: 23.05.2018 Heineking		
			Planfeststellung		
			UVS mit integriertem LBP Maßstab: 1:500 Maßnahmenplan		