

Blattschnitt 6

Blattschnitt 8

- A2**
Entsiegelung
- A5**
Rasengleis
- S1**
Schutzzaun
- V1** - gesamter Untersuchungsraum -
Bauzeitlicher Bodenschutz /
Schutz des Grundwassers /
Rekultivierung beanspruchter
Flächen
- V2** - gesamter Untersuchungsraum -
Bauzeitenregelung
- V3** - gesamter Untersuchungsraum -
Emissionsmindernde
Maßnahmen
- V4** - gesamter Untersuchungsraum -
Vermeidungsmaßnahme
Wasserschutzgebiet

Adlershof II Straßenbahnneubau Maßnahmenplan

Maßnahmen

Ausgleichsmaßnahmen

- Baumpflanzungen
- Entsiegelung / Teilentsiegelung
- Rückbau Gleisschleife
- Ansaat / Begrünung
- Schutzzaun / Einzelbaumschutz
- Gabionen


Erläuterung der Maßnahmen

Art der Maßnahme	Nummer der Einzelmaßnahme
A1	Baumpflanzung
Erläuterung der Maßnahme	
1	Maßnahmenummerierung

Planung

— Planung 2018


- Gleis mit Asphaltendeckung
- Gleis mit Schotterendeckung
- Gleis mit Rasendeckung
- Gleistragplatten (Beton)
- Dienstweg (Pflaster)
- Haltestellen mit Rampen
- Überwege / Gewegflächen
- Grünfläche / Baumscheibe
- Rasen
- Fahrbahn
- Inselköpfe
- Parkplätze
- Zufahrt

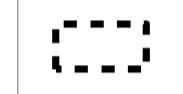

- Bestand
- Baumfällungen
- Bestandsbäume/
Baumnummern
- Fahrleitungsmaste
- geplante Baumpflanzungen gemäß Planfeststellungsbeschluss
"Ausbau Groß-Berlin Damm" vom 28.09.2007, Roteintrag R17
- Nachrichtliche Darstellung Baumpflanzungen (Oktagon)

Bestand

Biotopcode	Beschreibung
0714152	Allee, jüngere Bestände und Neupflanzungen
03249	sonstige ruderaler Sonderflächen
05161	Zierrasen / Scherrasen, artenreich
05162	Zierrasen / Scherrasen, artenarm
07153	einschichtige oder kleine Baumgruppen
12500	Ver- und Entsorgungsanlagen
12612	Straßen mit Asphalt oder Betondecke
12643	Parkplätze, versiegelt
12651	unbefestigter Weg
12654	versiegelter Weg
1266112	Gleisanlagen außerhalb des Bf., überwiegend mit Schotterunterbau ohne Begleitgrün
12730	Bauflächen - stellen

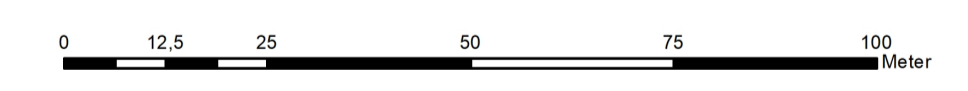

2					
1					
Nr.	Datum	Bearbeiter	Änderung	Geprüft	Datum
Berlin Treptow-Köpenick					
Straßenbahnneubau					
Wissenschaftsstadt - Schöneweide, Sterndamm (Adlershof II)					
Lageskizze					
Geprüft:	VBf-BS 3	Bearbeitet:	Mai 2018	Gezeichnet:	Mai 2018
Datum:	23.05.2018	Name:	Diemel	Name:	Stielcke
Freigegeben:	im Original gezeichnet	Daber & Krieger GmbH			
	Heineking	Freiraum + Landschaft			
	VBf-BS 3	Am Bahnhof 2 / 15831 Blankenfelde - Mahlow			
		Fon (03379) 37 19 27			
BVG	BERLINER VERKEHRSBETRIEBE	Leistungsphase	HOAI	1	2
	ANSTALT DES ÖFFENTLICHEN RECHTS			3	4
		Zeichnungs-Nr.			5
					7
Der Betriebsleiter		Bereichsleiter		Planfeststellung	
Straßenbahn		Infrastruktur		UVS mit integriertem LBP	
im Original gezeichnet		im Original gezeichnet		Maßstab: 1: 500	
Datum: 23.05.2018		Datum: 23.05.2018		Maßnahmenplan	