


Errichtung prov. Haltestellenkap  
unter der EÜ Sterndamm in 2018 zur  
Nutzung bis voraussichtlich 2022

- Legende**
- Neubau
  - Maßnahmen Dritter
  - Abbruch
  - Bestand
  - B Blau eintrag laut Änderungsliste
  - Neubau Fahrleitungsmast
  - Fahrleitungsmast als Kombimast mit LSA
  - ▲ Neubau / Anpassung LSA
  - Deckblatt / Überarbeitung Planfeststellung

B06	30.01.2019	Bengs	Fahrleitungsmast T-B5 verschoben		
Zust	Datum	Bearbeiter	Änderungen	Geprüft	Datum

**Berlin Treptow - Köpenick**  
**Straßenbahnneubau**  
 Wissenschaftsstadt - Schöneweide, Sterndamm (Adlershof II)

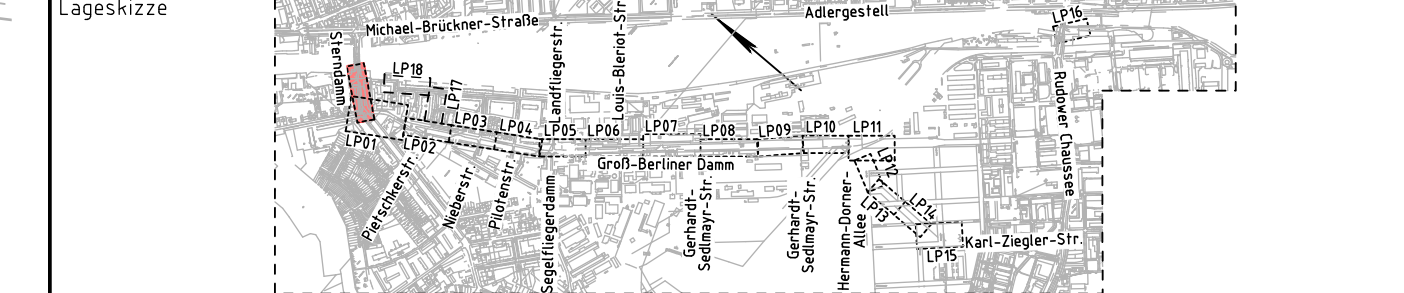

Geprüft: Datum: 23.05.2018	VBF-BS3 im Original gezeichnet Heineking VBF-BS3	Bearbeitet: Name: Name: Mrz 2018 Führwerk	Gezeichnet: Name: Name: Mrz 2018 Schulz
<b>BVG</b> BERLINER VERKEHRSBETRIEBE Anstalt des öffentlichen Rechts		SGT-Plan Storkower Straße 207b 10369 Berlin Tel. 030 - 201 7706-0 Fax 030 - 201 7706-8 Zeichnungs-Nr. LP01a	
Der Betriebsleiter Straßenbahn im Original gezeichnet 23.05.2018 Klinder Datum: 13.05.2019		Bauherr Infrastruktur im Original gezeichnet 23.05.2018 Heineking Datum:	
<b>Planfeststellung</b> Lageplan		M. 1:250 Maßstabslinie Meßstrecke 100mm	

Plan vom: 06.04.2018