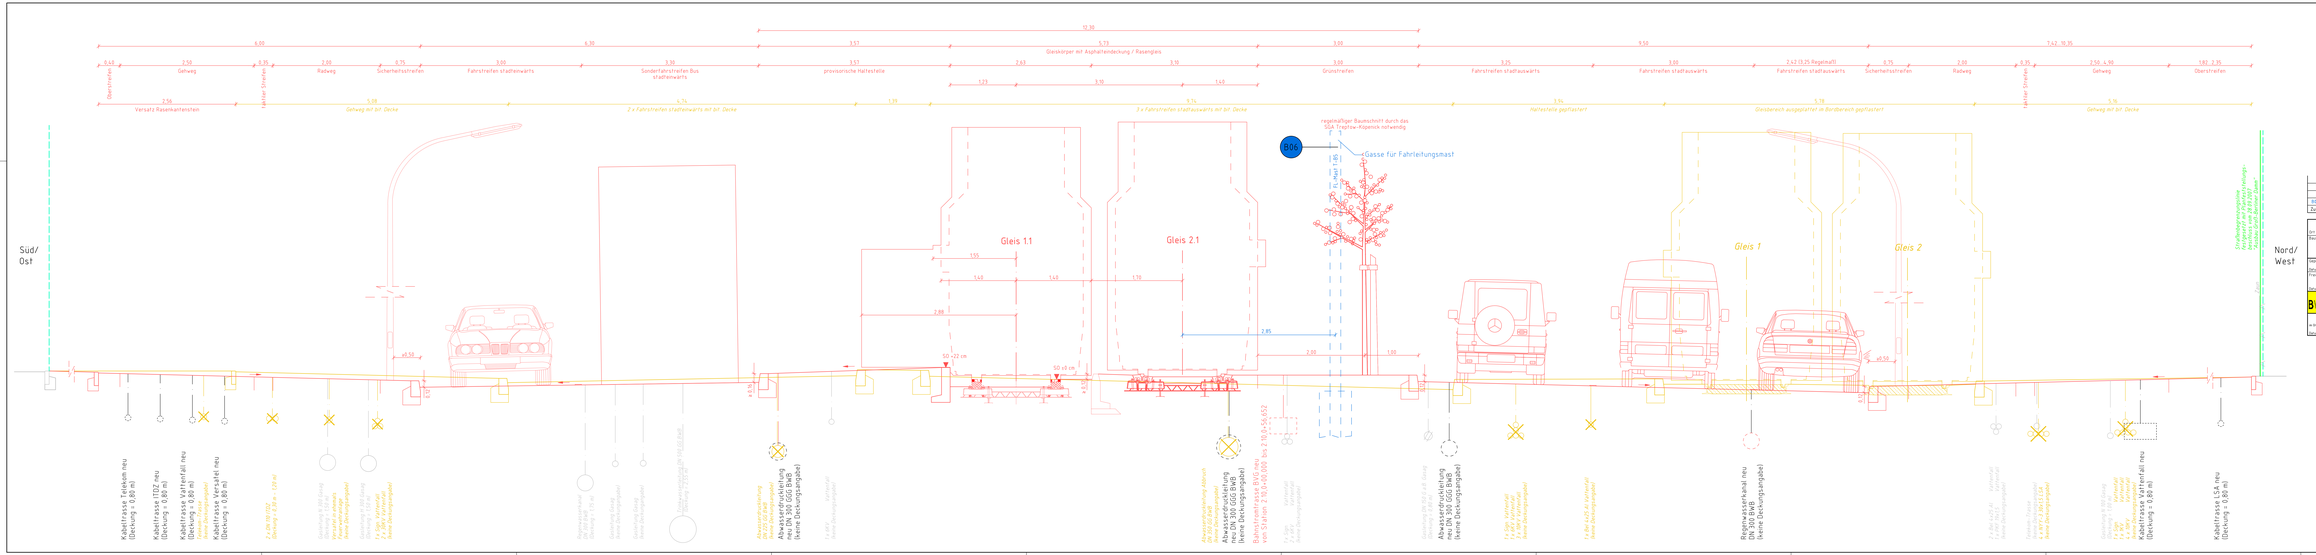

Legende

- Neubau
- Maßnahmen Dritter
- Rückbau
- Bestand
- Bauvertrag laut Änderungsliste
- Planfeststellungsgrenze
- Straßenbegrenzungslinie
- Deckblatt / Überarbeitung Planfeststellung

Zust	Datum	Bearbeiter	Änderungen	Geprüft	Datum
BVG	10.01.2019	Benga	Ergänzung + Versetzung Fahrleitungsmast T.95 (inkl. Text+Maß)		

Berlin Treptow – Köpenick

Ort:
Bezirk:

Straßenbahnneubau

Wissenschaftsstadt – Schöneweide, Sterndamm (Adlershof II)

Gezeichnet:		Bearbeitet: Mrz 2018 / Geändert: Jan. 2019	Gesehen/ref: Mrz 2018 / Name: Benga
Gezeichnet:		SGT-Plan Stahlwerker Straße 207b 12681 Berlin	
Freigegeben:	in Original gezeichnet Heidekring		
Datum:	23.05.2018	Dateiname: Berlin_Treptow_Koepenick_RP01a.dwg	
BVG BERLINER VERKEHRSBETRIEBE Anstalt des öffentlichen Rechts		Leistungsphase: HZAI	1 2 3 4
		Zeichnungs-Nr.: RP01a	
Der Vorhabenträger: Straßenbahn		Bauherr: Infrastruktur	
in Vertretung: Kinder		in Vertretung: Heidekring	
Datum: 17.01.2019	Datum: 23.05.2018	PLANFESTSTELLUNG	
		Maßstab: M 1:25	Regelprüfl.

Maßstabsleiste 100cm

Stand: 10.01.2019