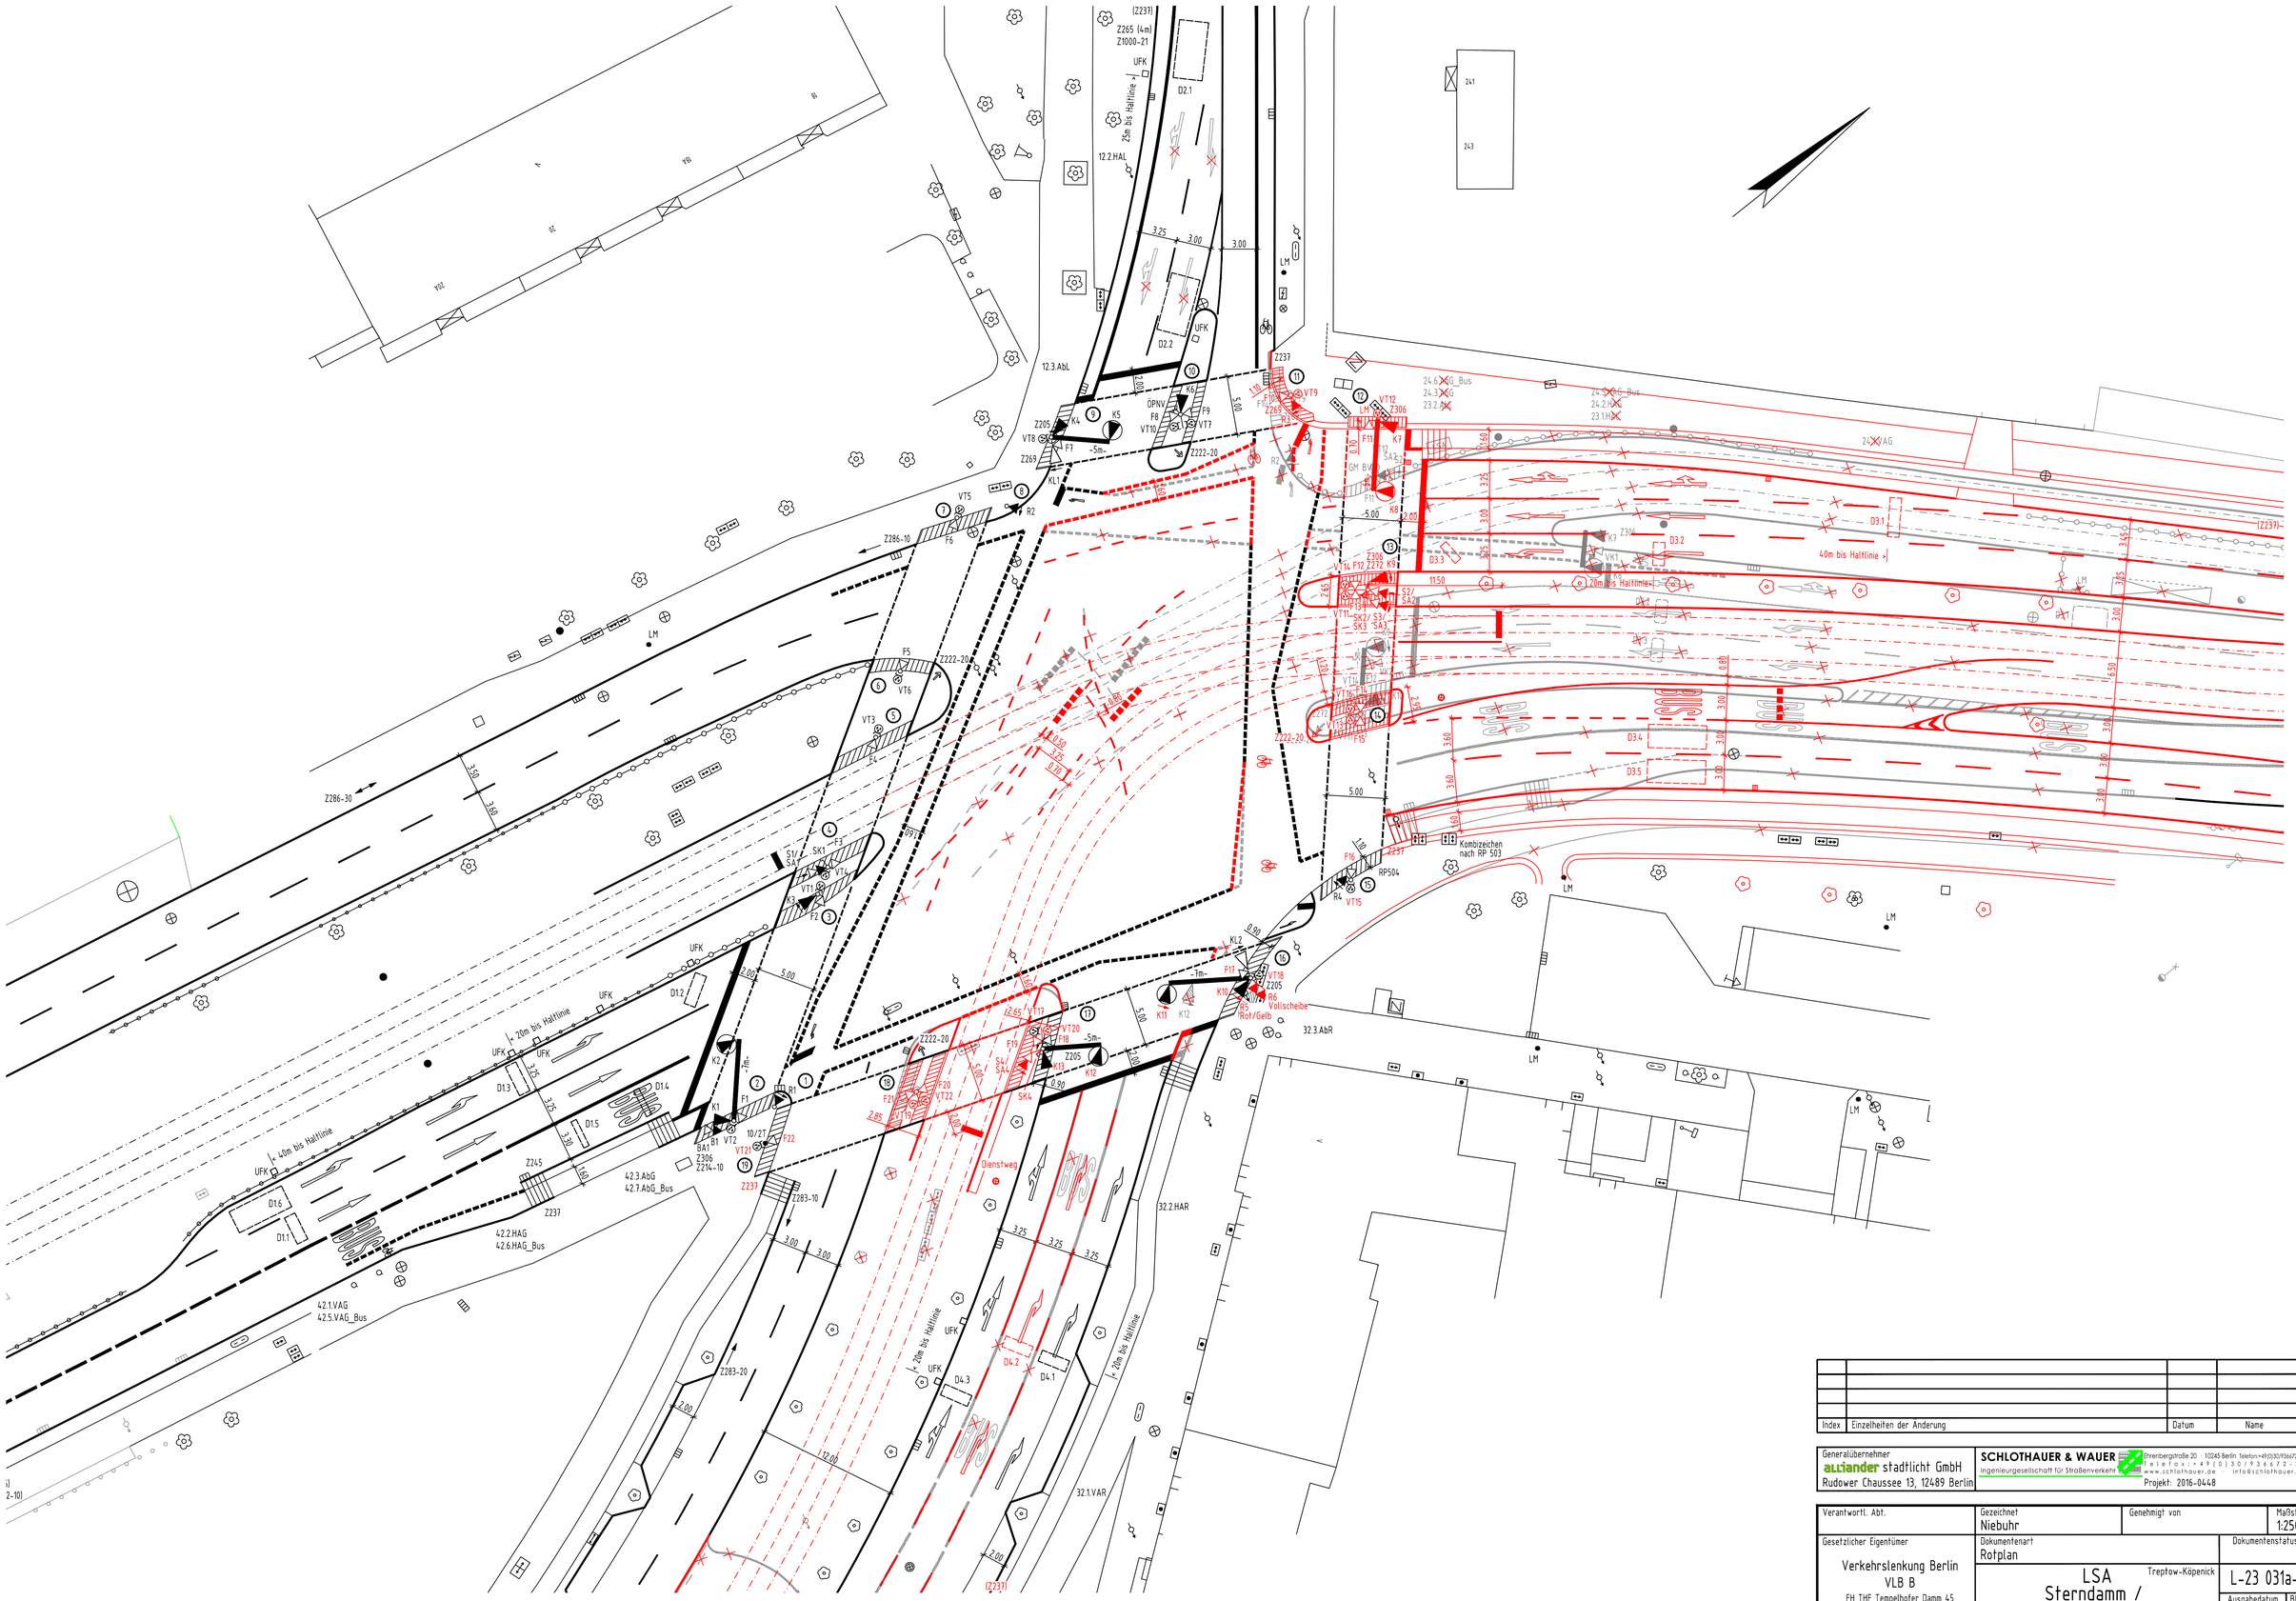

Index	Einzelheiten der Änderung	Datum	Name

Generalübernehmer
alliander stadtlicht GmbH
Rudower Chaussee 13, 12489 Berlin

SCHLOTHAUER & WAUER
ingenieurgesellschaft für Straßenverkehr
Ehrenbergstraße 20 · 10245 Berlin Telefon:+49(0)30/936672-0
Telefax:+49(0)30/936672-20
www.schlothauer.de · info@schlothauer.de
Projekt: 2016-0448

Verantwortl. Abt.	Gezeichnet	Genehmigt von	Maßstab
	Niebuhr		1:250
Gesetzlicher Eigentümer	Dokumentenart		Dokumentenstatus
Verkehrslenkung Berlin VLB B FH THF Tempelhofer Damm 45 12101 Berlin	Rotplan		
	LSA Sterndamm / Groß-Berliner Damm - Südostallee	Treptow-Köpenick	L-23 031a-1
		Ausgabedatum: 28.06.2017	Blatt: 1

DIN EN ISO 5457, DIN 824-B IB-HS-07