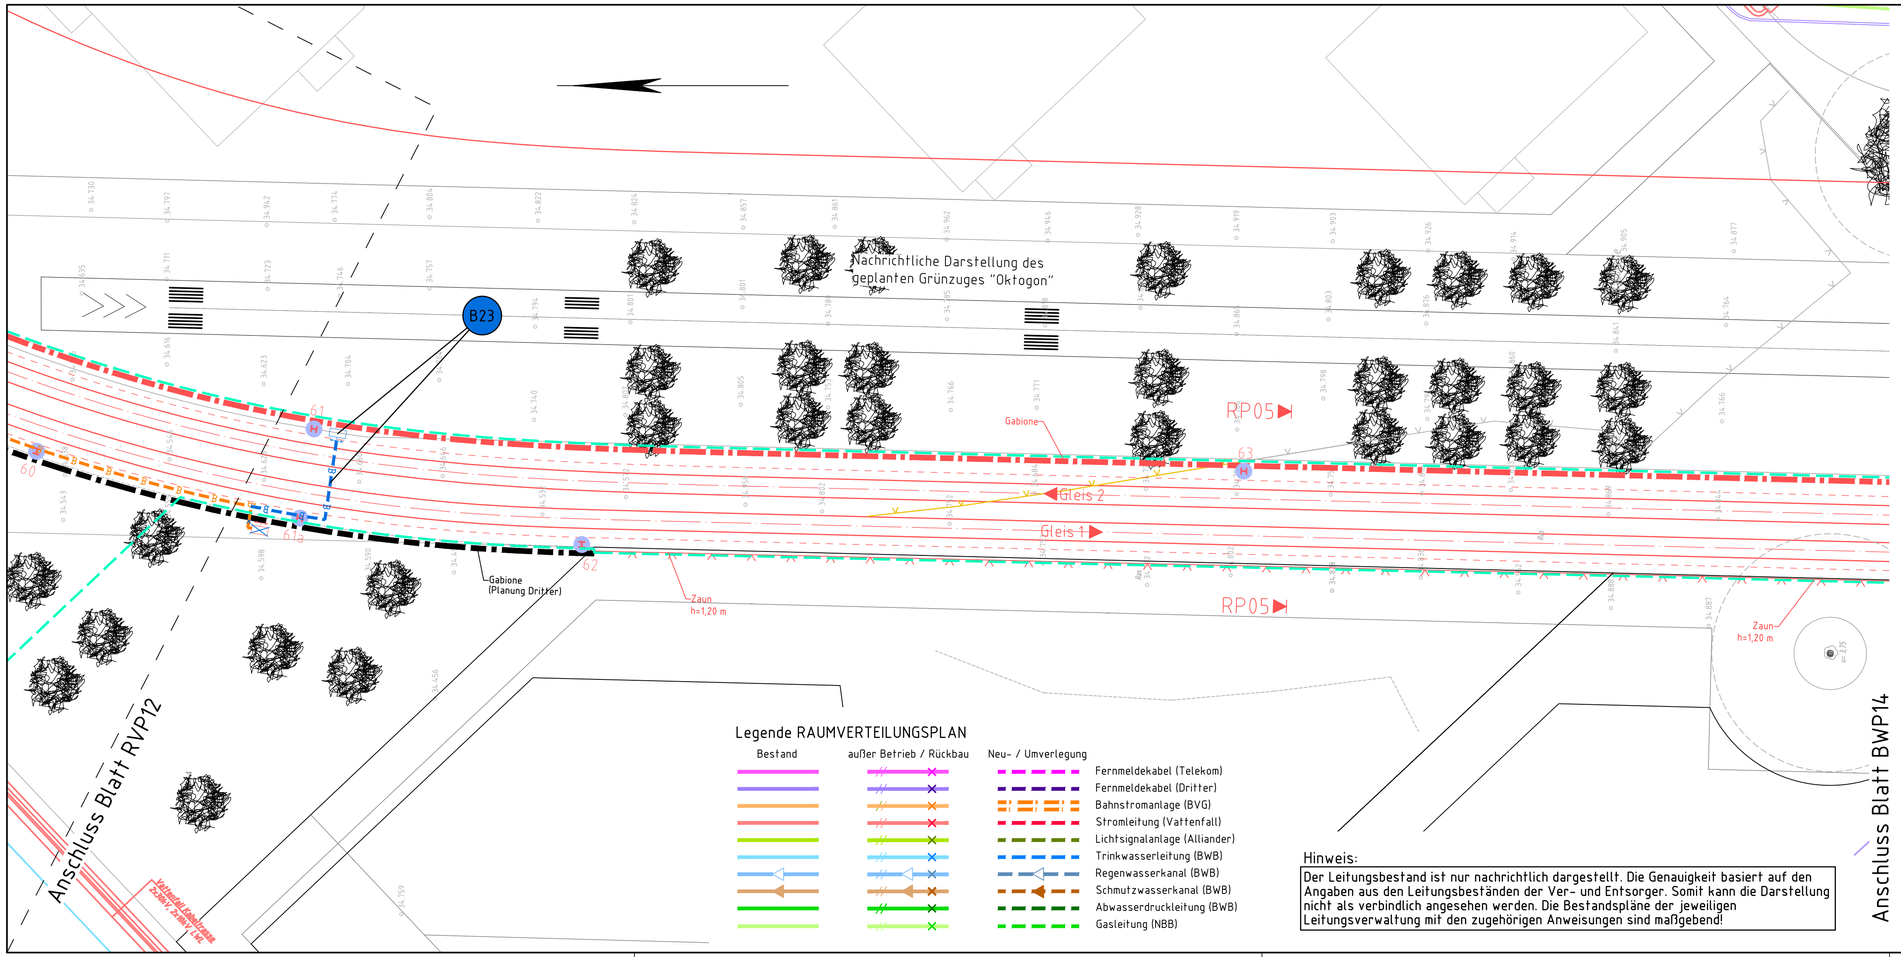

Hinweis:

Der Leitungsbestand ist nur nachrichtlich dargestellt. Die Genauigkeit basiert auf den Angaben aus den Leitungsbeständen der Ver- und Entsorger. Somit kann die Darstellung nicht als verbindlich angesehen werden. Die Bestandspläne der jeweiligen Leitungsverwaltung mit den zugehörigen Anweisungen sind maßgebend!

Zust	Datum	Bearbeiter	Änderungen	Geprüft	Datum
B23	09.05.2019	Bengs	Versetzung oberirdischer Verteilerkasten (OVK)		

Ort: Berlin Treptow – Köpenick

Bauteil: Straßenbahnneubau

Wissenschaftsstadt – Schöneweide, Sterndamm (Adlershof II)

Lageskizze

Geprüft: Datum: VBF-BS3

Bearbeitet: Mrz 2018 Name: Fuhrwerk

Gezeichnet: Mrz 2018 Name: Schulz

Freigegeben: 23.05.2018 im Original gezeichnet Heineking VBF-BS3

SGT-Plan
Storkower Straße 207b
10369 Berlin
Tel.: 030 - 201 7706-0 Fax: 030 - 201 7706-8

BVG BERLINER VERKEHRSBETRIEBE
Anstalt des öffentlichen Rechts

Leistungsphase HOAI 1 2 3 4 5

Zeichnungs-Nr. RVP13

Der Betriebsleiter Straßenbahn im Original gezeichnet ~~23.05.2018~~ Datum: 13.05.2019 Klinder

Bauherr Infrastruktur im Original gezeichnet Datum: 23.05.2018 Heineking

Planfeststellung

M. 1:250 Lageplan Raumverteilung

Meßstrecke 100mm

Plan vom: 06.04.2018