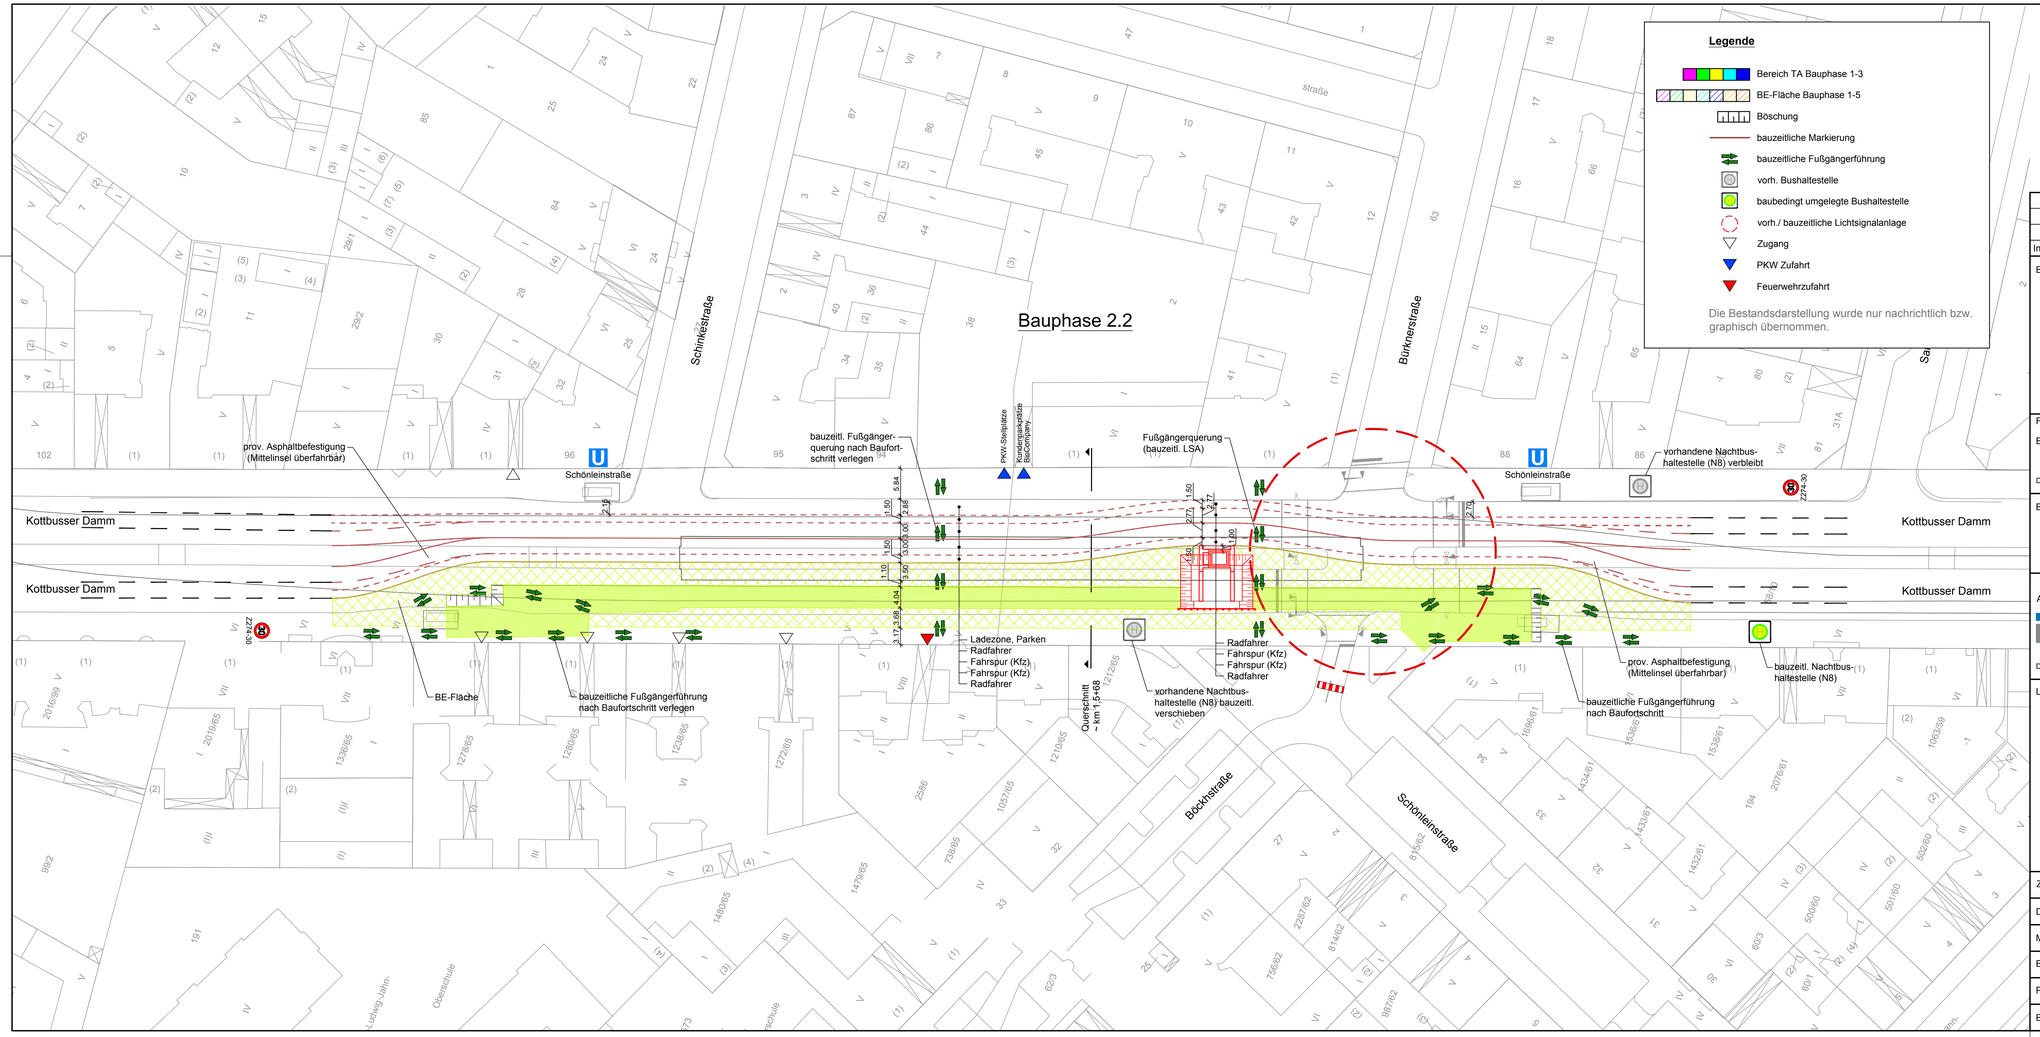

Index	Änderung	Datum	Name

Betriebsleiter	Techn. Aufsichtbehörde	Zg.-Nr.
		Prüfingenieur

Freigabevermerke

Einverstanden	Übereinstimmung mit der Ausführungsplanung geprüft	Übereinstimmung mit der Ausführungsplanung geprüft	Zur Ausführung freigegeben
Datum Projektltg.	Datum Objektplaner	Datum Tragwerksplaner	Datum Projektltg.

Bauherr

BVG

BERLINER VERKEHRSBETRIEBE (BVG)
Anstalt des öffentlichen Rechts
Bereich Infrastruktur
Bautechnische Anlagen

U

Die Übereinstimmung der Zeichnung mit der Ausführung wird bestätigt

Für den AG

Für den AN

Für die Richtigkeit der Planungsunterlagen verantwortlich:

Auftragnehmer	Planverfasser		
Ingenieurbüro Vössing Vepro GmbH, Salvador-Allende-Str. 130, 12057 Berlin, Tel.: +49 30 62704 - 243, Fax: +49 30 62704 - 9243, www.VEPRO-Berlin.de	Ingenieurbüro Vössing Vepro GmbH, Salvador-Allende-Str. 130, 12057 Berlin, Tel.: +49 30 62704 - 243, Fax: +49 30 62704 - 9243, www.VEPRO-Berlin.de		
Datum August 2017 Unterschrift	Datum August 2017 Unterschrift		

bearbeitet	08/17	Wachtel	
gezeichnet	08/17	Wachtel	
geprüft	08/17	Linkner	
	Datum	Unterschrift	

Lageskizze

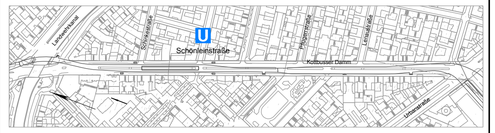

Zg.-Nr.	01_04	Planungsphase	Entwurfsplanung	
Dateiname	170724_LP-VKF_Schoenleinstr.dwg	Projekt	Tunnelsanierung und Abdichtung U-Bahnhof Schönleinstraße ST 1,4 + 44 km bis 1,6 + 58 km	
Maßstab	1 : 500			
Blattgröße	970x397	Bauteil	Lageplan bauzeitliche Verkehrsführung Bauphase 2.2	
Projekt-Nr.	6515_1112			
Bauwerksb.	421-03	Bauwerksnr. D76, D77, D78	Bahnhof Schönleinstraße ST	Linie U8

Meßstrecke 100mm