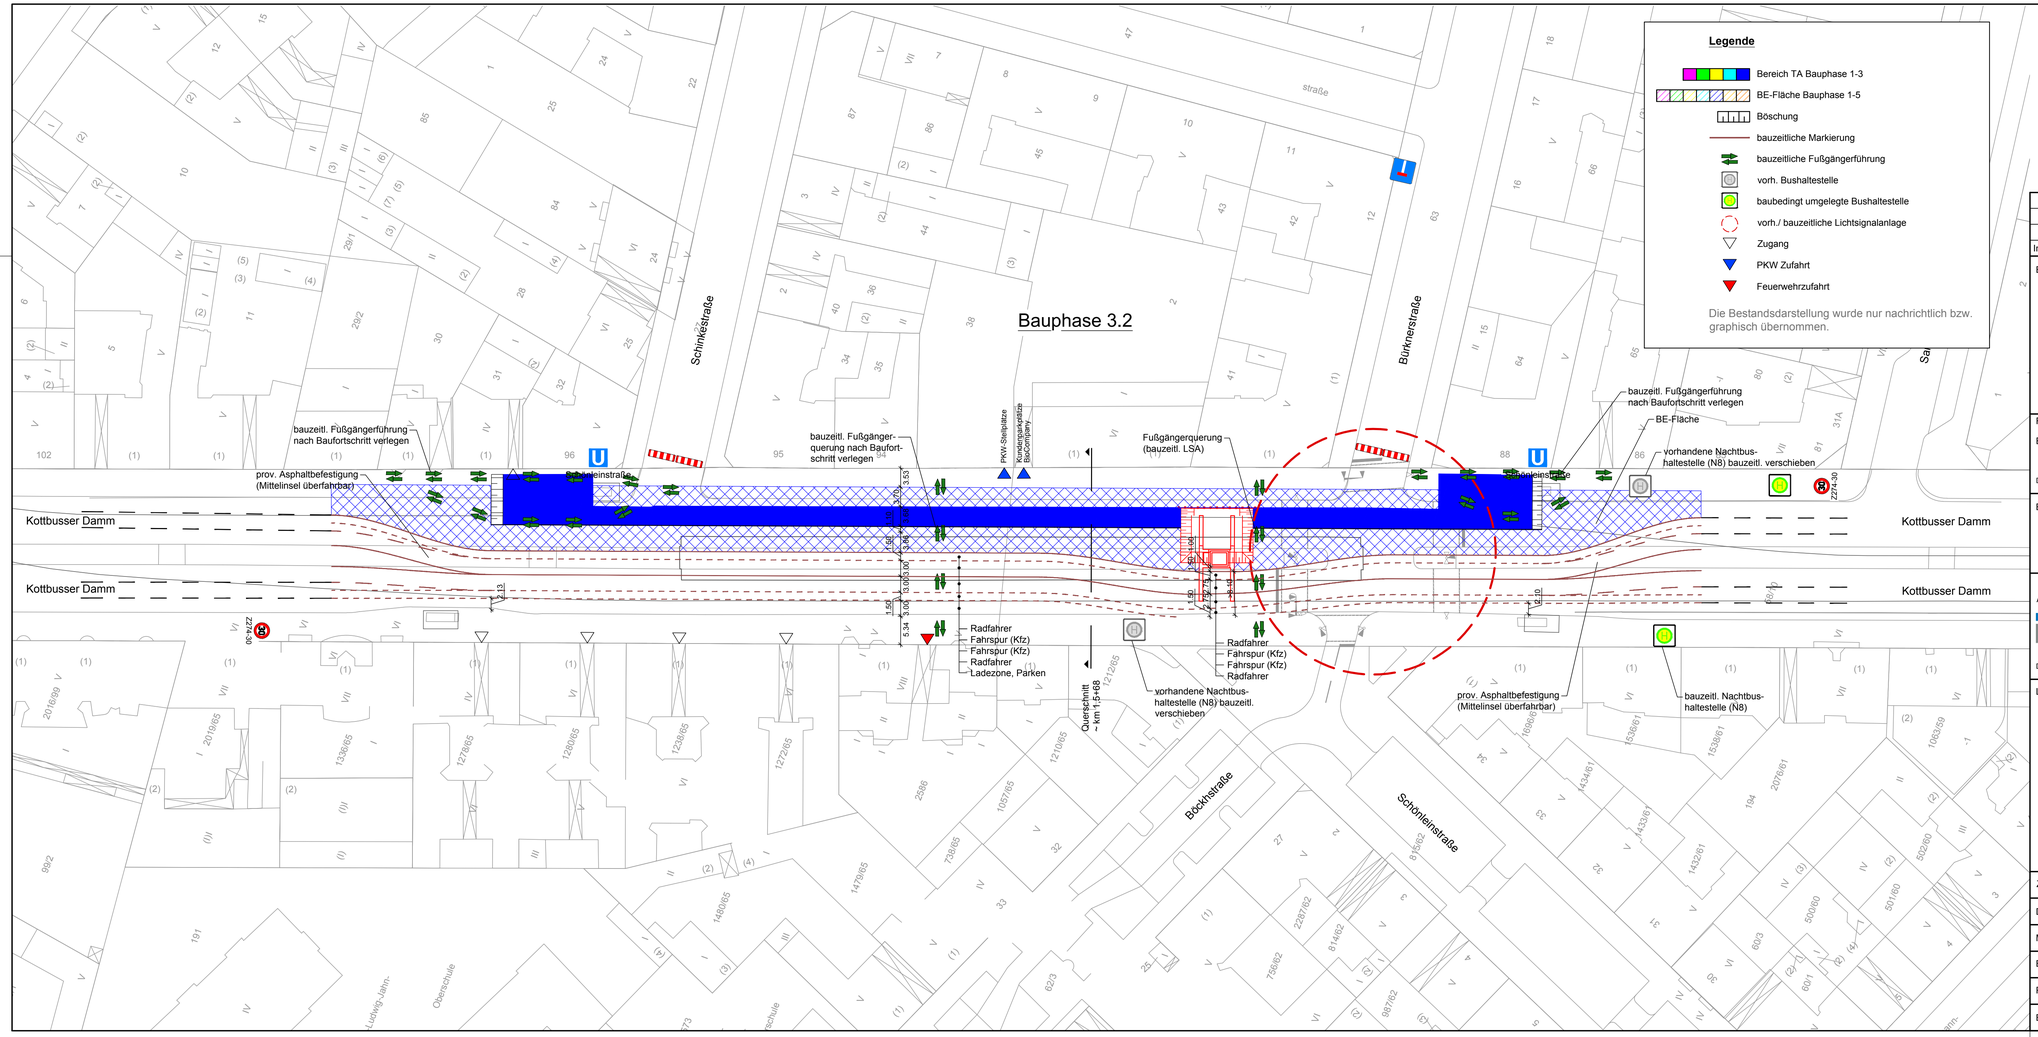

Index	Änderung	Datum	Name

Betriebsleiter	Techn. Aufsichtbehörde	Zg.-Nr.
		Prüfingenieur

Freigabevermerke			
Einverstanden	Übereinstimmung mit der Ausführungsplanung geprüft	Übereinstimmung mit der Ausführungsplanung geprüft	Zur Ausführung freigegeben
Datum Projektltg.	Datum Objektplaner	Datum Tragwerksplaner	Datum Projektltg.

Bauherr

BVG

BERLINER VERKEHRSBETRIEBE (BVG)

Anstalt des öffentlichen Rechts
Bereich Infrastruktur
Bautechnische Anlagen

U

Die Übereinstimmung der Zeichnung mit der Ausführung wird bestätigt

Für den AG

Für den AN

Für die Richtigkeit der Planungsunterlagen verantwortlich:

Auftragnehmer	Planverfasser			
Ingenieurbüro Vössing Vepro GmbH Kaiserdamm Straße 132 14057 Berlin Tel.: +49 30 42184 - 243 Fax: +49 30 42184 - 111 www.IVEPRO-Berlin.de	Ingenieurbüro Vössing Vepro GmbH Kaiserdamm Straße 132 14057 Berlin Tel.: +49 30 42184 - 243 Fax: +49 30 42184 - 111 www.IVEPRO-Berlin.de	bearbeitet	08/17	Wachtel
Datum August 2017 Unterschrift	Datum August 2017 Unterschrift	gezeichnet	08/17	Wachtel
		geprüft	08/17	Linkner
			Datum	Unterschrift

Lageskizze

Zg.-Nr. 01_06	Planungsphase	Entwurfsplanung	
Dateiname 170724_LP-VKF_Schoenleinstr.dwg	Projekt	Tunnelsanierung und Abdichtung U-Bahnhof Schönleinstraße ST 1,4 + 44 km bis 1,6 + 58 km	
Maßstab 1 : 500			
Blattgröße 970x397	Bauteil	Lageplan bauzeitliche Verkehrsführung Bauphase 3.2	
Projekt-Nr. 6515_1112			
Bauwerksb. 421-03	Bauwerksnr. D76, D77, D78	Bahnhof Schönleinstraße ST	Linie U8

Meßstrecke 100mm