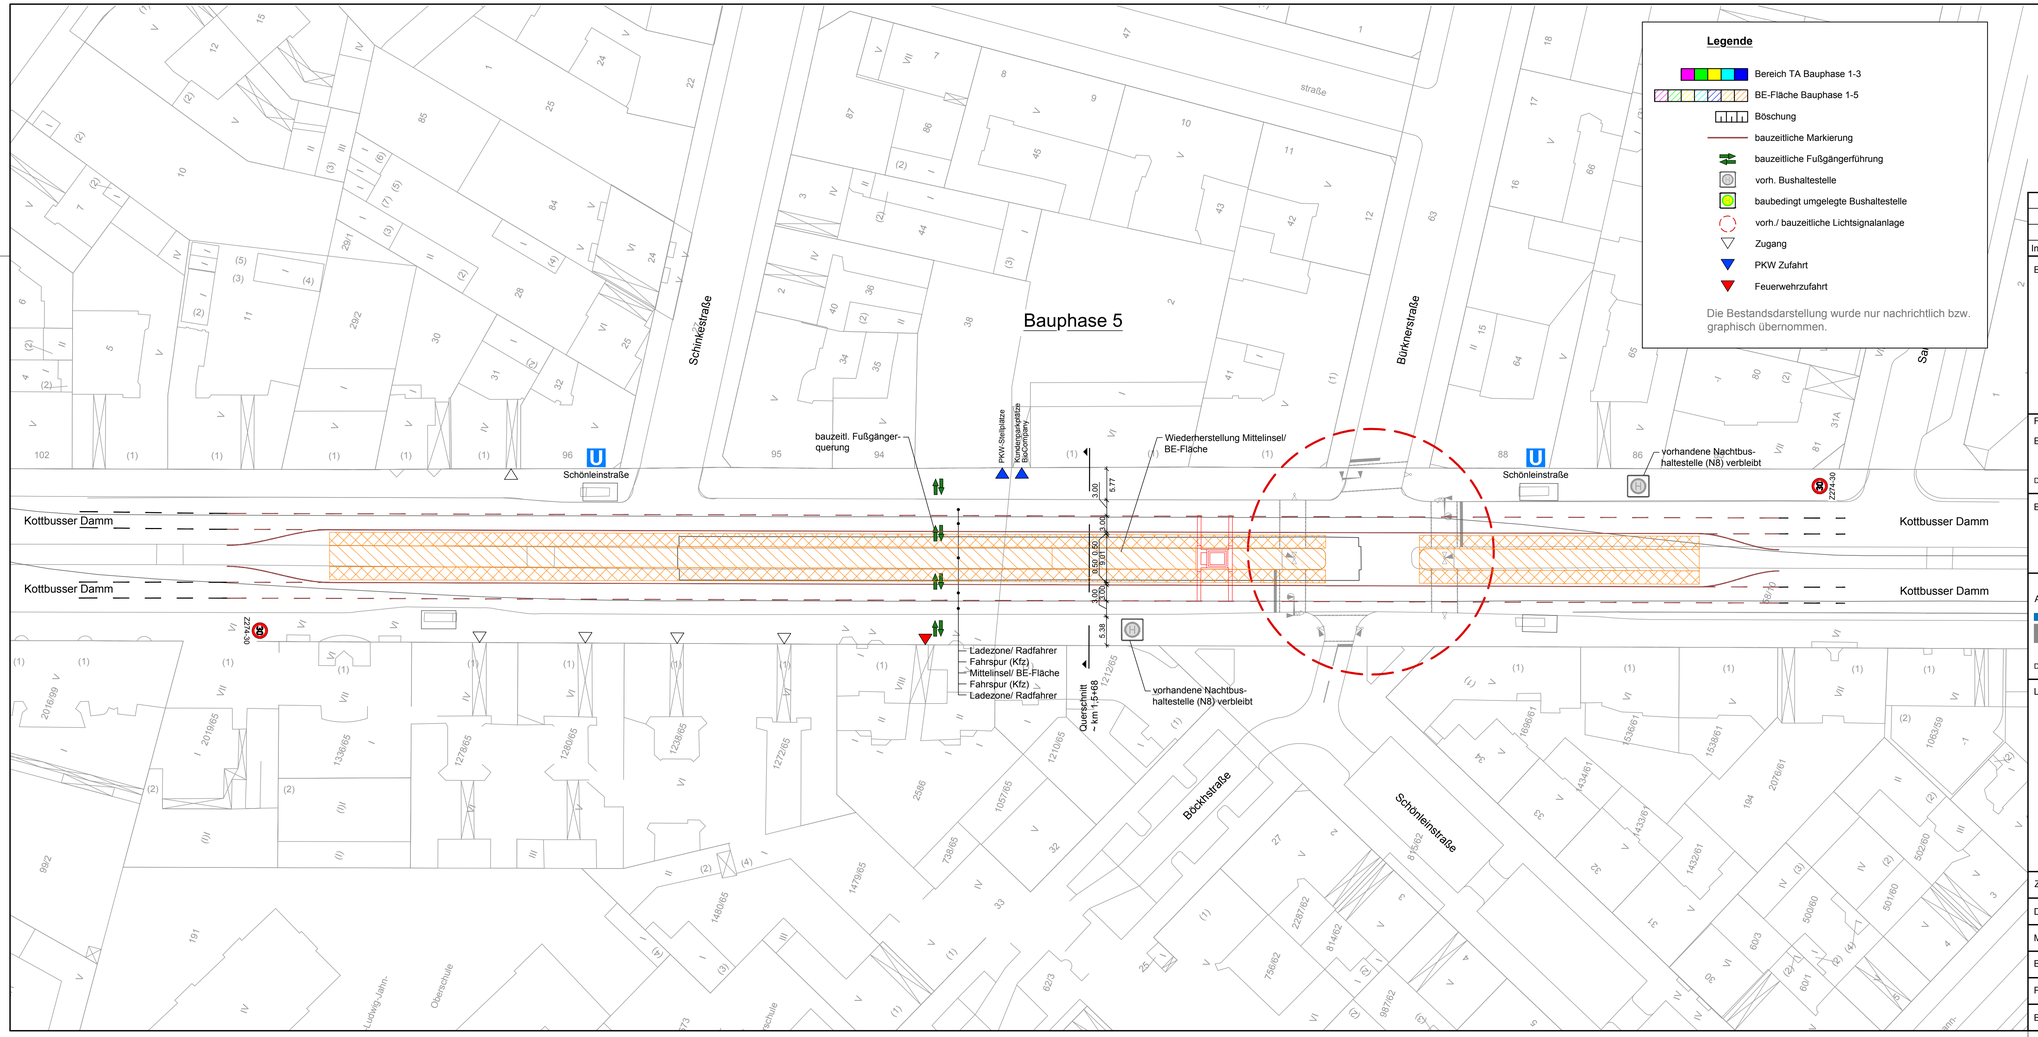

Index	Änderung	Datum	Name

Betriebsleiter

Techn. Aufsichtbehörde

Zg.-Nr.

Prüfingenieur

Freigabevermerke

Einverstanden	Übereinstimmung mit der Ausführungsplanung geprüft	Übereinstimmung mit der Ausführungsplanung geprüft	Zur Ausführung freigegeben
Datum Projektltg.	Datum Objektplaner	Datum Tragwerksplaner	Datum Projektltg.

Bauherr

BERLINER VERKEHRSBETRIEBE (BVG)

Anstalt des öffentlichen Rechts
Bereich Infrastruktur
Bautechnische Anlagen

Die Übereinstimmung der Zeichnung mit der Ausführung wird bestätigt

Für den AG

Für den AN

Für die Richtigkeit der Planungsunterlagen verantwortlich:

Auftragnehmer

Ingenieurbüro Vössing Vepro GmbH
Stuttgarter Straße 132
10407 Berlin
Tel.: +49 30 42184 - 243
Fax: +49 30 42184 - 221
www.VEPRO-Berlin.de

Datum August 2017 Unterschrift

Planverfasser

Ingenieurbüro Vössing Vepro GmbH
Stuttgarter Straße 132
10407 Berlin
Tel.: +49 30 42184 - 243
Fax: +49 30 42184 - 221
www.VEPRO-Berlin.de

Datum August 2017 Unterschrift

bearbeitet	08/17	Wachtel
gezeichnet	08/17	Wachtel
geprüft	08/17	Linkner
	Datum	Unterschrift

Lageskizze

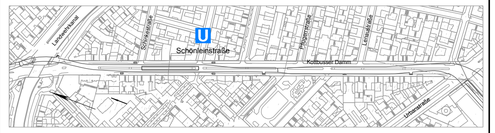

Zg.-Nr.	01_08	Planungsphase	Entwurfsplanung
Dateiname	170724_LP-VKF_Schoenleinstr.dwg	Projekt	Tunnelsanierung und Abdichtung U-Bahnhof Schönleinstraße ST 1,4 + 44 km bis 1,6 + 58 km
Maßstab	1 : 500		
Blattgröße	970x397	Bauteil	Lageplan bauzeitliche Verkehrsführung Bauphase 5
Projekt-Nr.	6515_1112		
Bauwerksb.	421-03	Bauwerksnr. D76, D77, D78	Bahnhof Schönleinstraße ST — Linie U8

Meßstrecke 100mm