


Alle Angaben zur Lage, Anzahl und Querschnitt von Leitungen sind ohne Gewähr.
 Vor Bauausführung sind entsprechende Sondierungen zum Bestand erforderlich. Die
 Bestandsdarstellung wurde nur nachrichtlich bzw. graphisch übernommen.
 Nicht vermessener Leitungsverlauf!

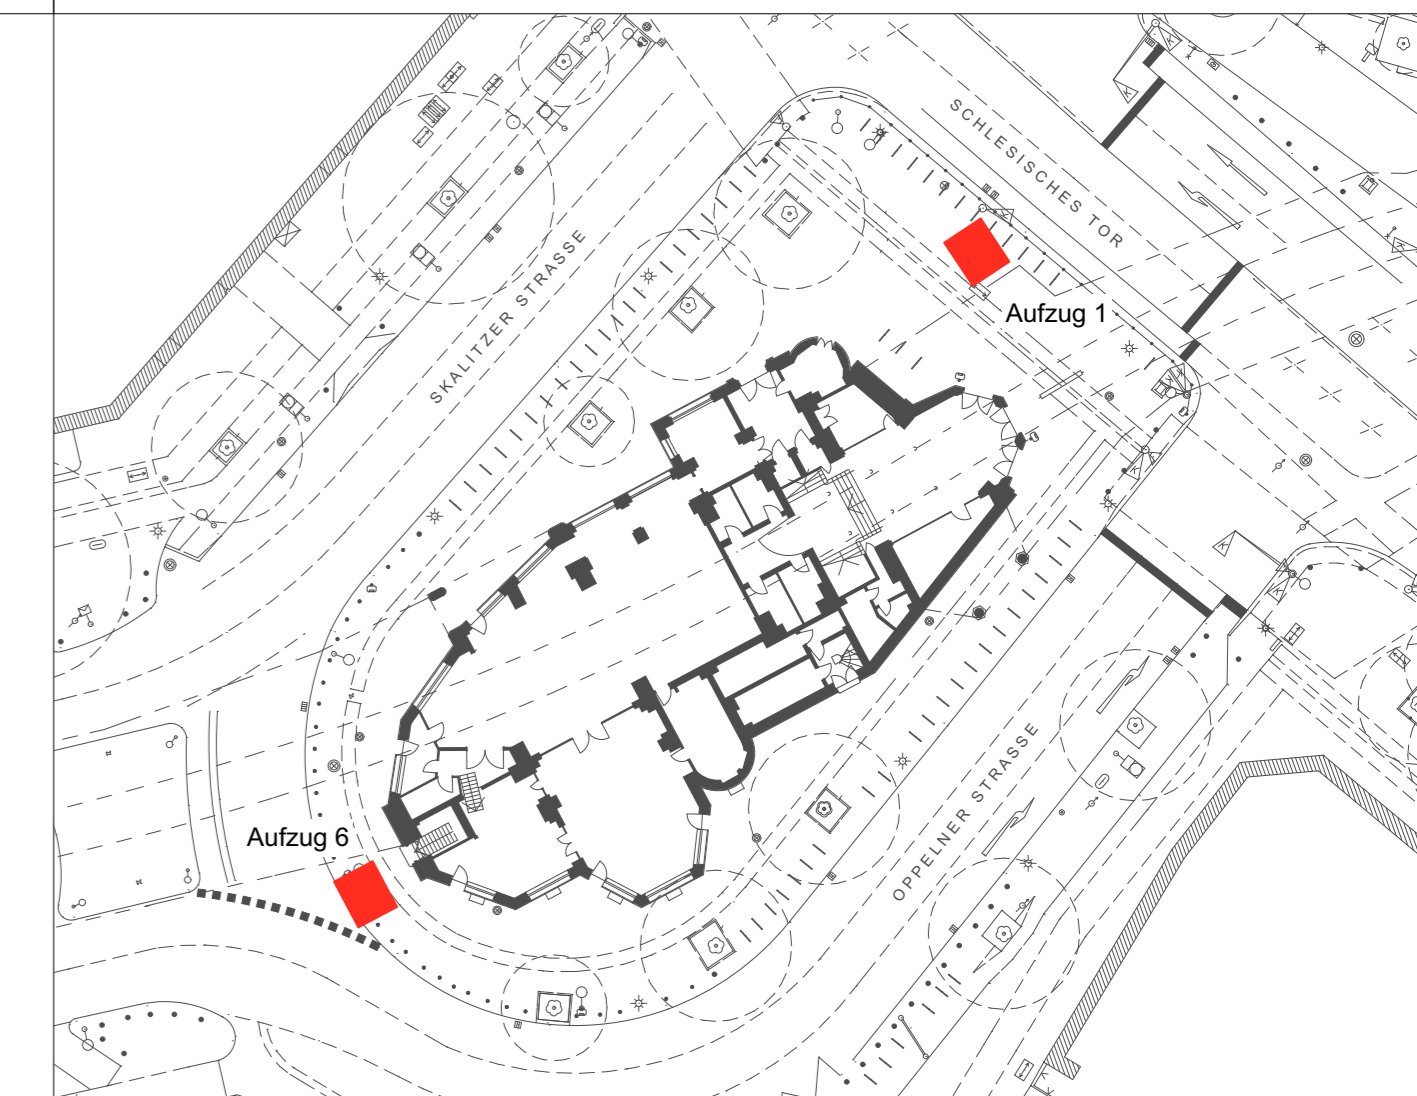


| Legende | | | |
|---------------------------------|--|--------------------------------|--|
| Trinkwasser (BWB) | | Versatel | |
| Trinkwasser (BWB) außer Betrieb | | Telekom | |
| Mischwasser (BWB) | | Stromnetz Berlin Mittelsp. | |
| Gas (NBB) | | Stromnetz Berlin Niedersp. | |
| Stromnetz Berlin | | Stromnetz Berlin Leuchte | |
| Vodafone | | Stromnetz Berlin außer Betrieb | |
| Tele Columbus / Fiber Plan | | Vattenfall Fernwärme | |

| Dazugehörige Pläne | | |
|--------------------|-----------------------|--------------|
| S_PG_010 | Variantendarstellung | 1:200 |
| S_PG_020 | Bauwerksplan Aufzug 1 | 1:100 |
| S_PG_030 | Bauwerksplan Aufzug 6 | 1:100 |
| S_PG_040 | Leistungsplan | 1:200 |
| S_PG_050 | Instandhaltung | 1:200 |
| S_PG_060 | Baustelleneinrichtung | 1:200 |

| Name | | |
|--|--------------------------|---------------------|
| Betriebsleiter | Planfeststellungsbehörde | Zg.-Nr. S_PG_040 |
| | | Prüfingenieur |
| Gezeichnet im Original: Boisserée Betriebsleiter U- Bahn 01.03.2018 | | |

| Freigabevermerke | | Übereinstimmung mit der Ausführungplanung geprüft | | Übereinstimmung mit der Ausführungplanung geprüft | | Zur Ausführung freigegeben | |
|------------------|-------------------------|---|--------------|---|-----------------|----------------------------|-------------|
| Einverstanden | Gezeichnet im Original: | Datum | Objektplaner | Datum | Tragwerksplaner | Datum | Projektltg. |
| 01.03.2018 | Renz | | | | | | |

| | | | |
|--|---|---|---|
| Bauherr | BERLINER VERKEHRSBETRIEBE (BVG) Anstalt des öffentlichen Rechts Bereich Infrastruktur Bautechnische Anlagen | Die Übereinstimmung der Zeichnung mit der Ausführung wird bestätigt | |
| | | | Für den Auftraggeber Für den Auftragnehmer |
| Für die Richtigkeit der Planungsunterlagen verantwortlich: | SACKMANN PAYER Lobeckstraße 36 10969 Berlin 0049 30 2 03 280 studio@sackmannpayer.com Unterschrift | bearbeitet | 08/2017 Payer |
| Auftragnehmer | | gezeichnet | 08/2017 Payer |
| 01.03.2018 | | geprüft | Datum Unterschrift |

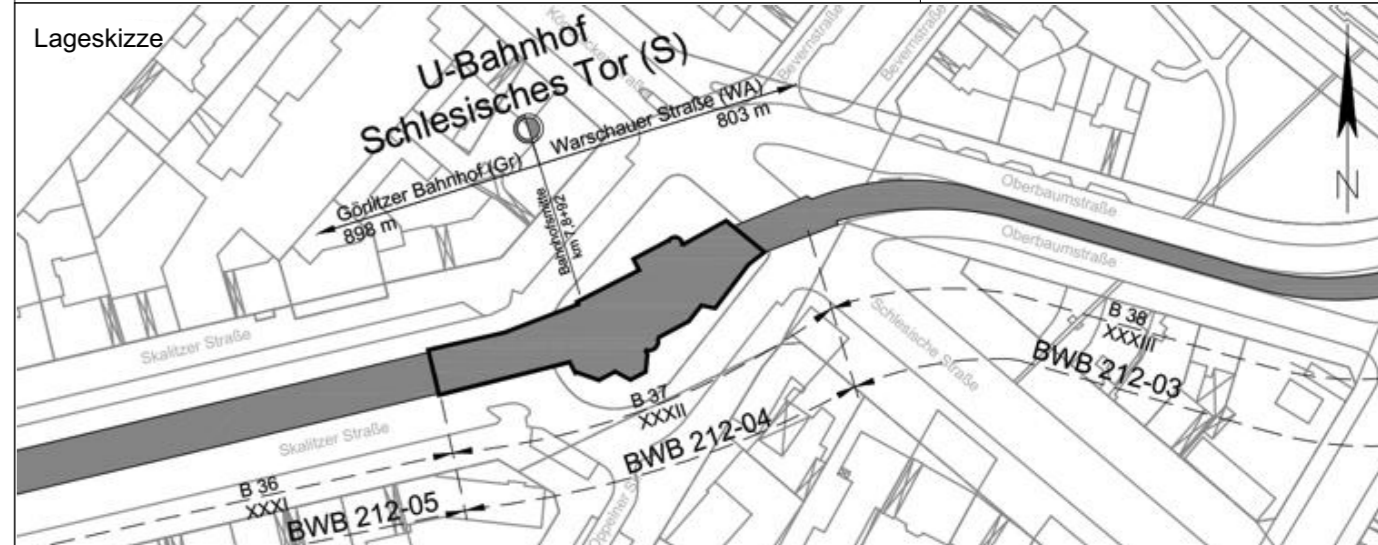

| | | | |
|-------------------------------|---------------------|--|-------------|
| Zg.-Nr. S_PG_040 | Planungsphase | Plangenehmigung | |
| Dateiname S_PG_040 | Projekt | U-Bhf Schlesisches Tor (S) Barrierefreier Ausbau - Einbau Aufzug | |
| Maßstab 1:200 | Bauteil | Leistungsplan, Bestand nur zur Information | |
| Blattgröße 0,841 x 0,594m | | | |
| Projekt-Nr. A27363 | | | |
| Bauwerksb. 212-04 / 212-03 | Bauwerksnr. B 37 | Bahnhof Schlesisches Tor (S) | Linie U1 |

Meßstrecke 100mm