

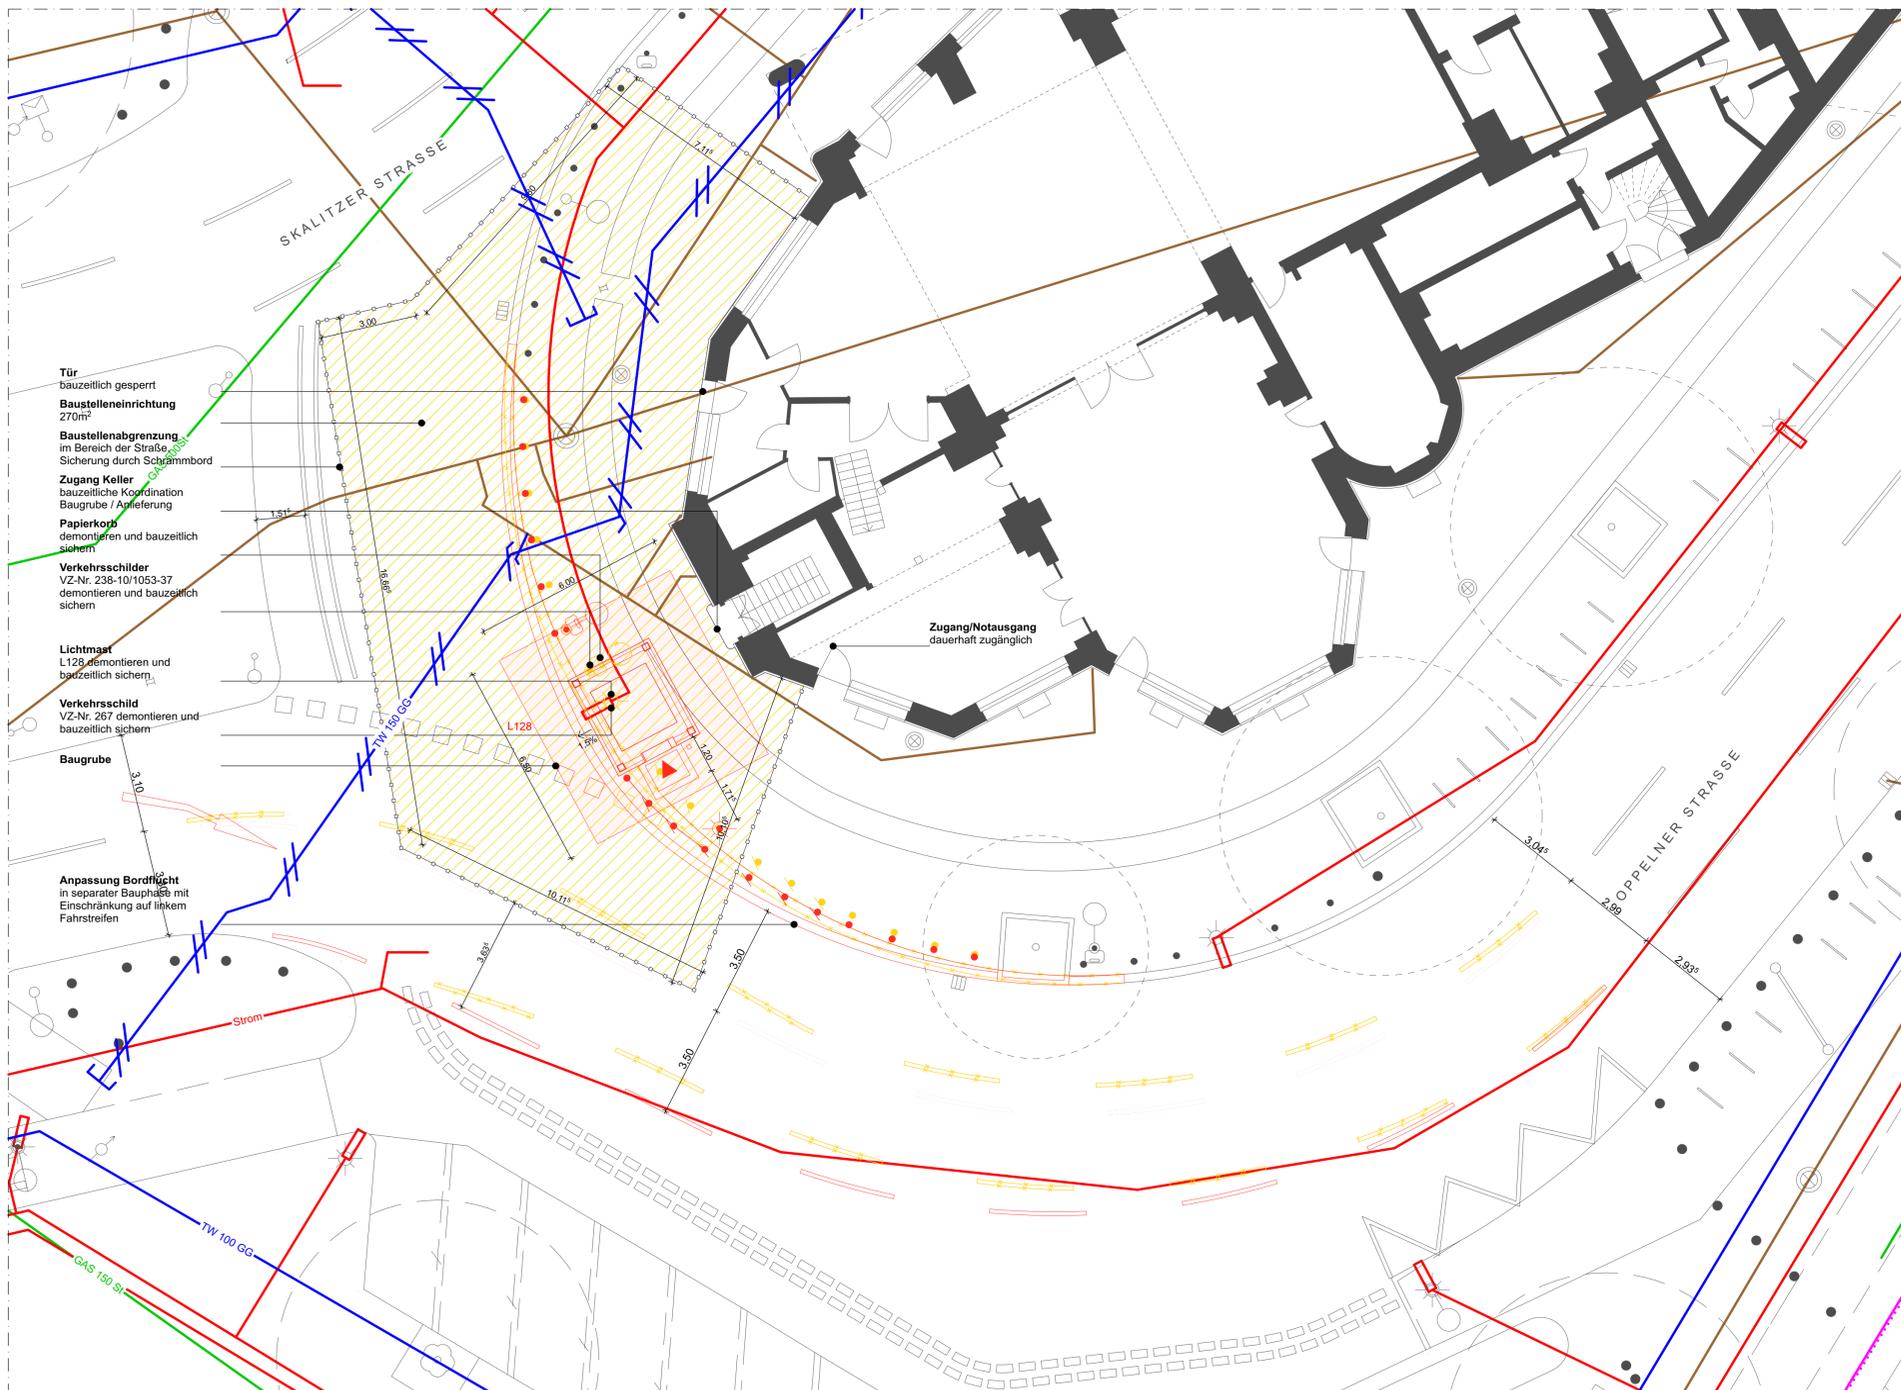
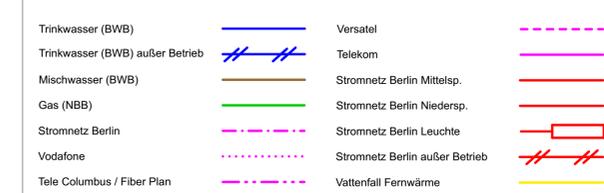


AUFZUG 1 / BAUSTELLENEINRICHTUNG 1:100

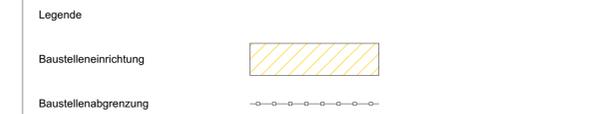

AUFZUG 6 / BAUSTELLENEINRICHTUNG 1:100

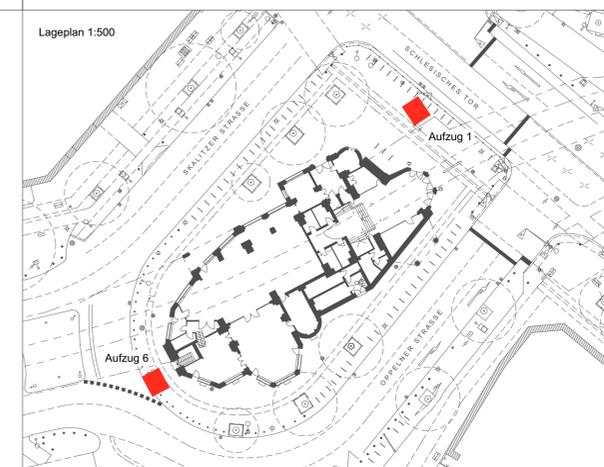

Dazugehörige Pläne

S_PG_010	Variantendarstellung	1:200
S_PG_020	Bauwerksplan Aufzug 1	1:100
S_PG_030	Bauwerksplan Aufzug 6	1:100
S_PG_040	Leitungsplan	1:200
S_PG_050	Instandhaltung	1:200
S_PG_060	Baustelleneinrichtung	1:200


Name		Zg.-Nr. S_PG_060
Betriebsleiter	Planfeststellungsbehörde	Prüfingenieur
Gezeichnet im Original: Boisserée Betriebsleiter U-Bahn 01.03.2018		

Freigabevermerke		Übereinstimmung mit der Ausführungsplanung geprüft		Übereinstimmung mit der Ausführungsplanung geprüft		Zur Ausführung freigegeben	
Einverstanden	Gezeichnet im Original:	Datum	Projektlg.	Datum	Objektplaner	Datum	Tragwerksplaner
01.03.2018	01.03.2018						

Bauherr **BERLINER VERKEHRSBETRIEBE (BVG)**  
*Anstalt des öffentlichen Rechts*  
 Bereich Infrastruktur  
 Bautechnische Anlagen

Für den Auftraggeber  
 Für den Auftragnehmer

Für die Richtigkeit der Planungsunterlagen verantwortlich: Auftragnehmer SACKMANN PAYER Lobeckstraße 36 10969 Berlin studio@sackmannpayer.com Unterschrift	bearbeitet	08/2017	Payer
	gezeichnet	08/2017	Payer
	geprüft		
01.03.2018		Datum	Unterschrift

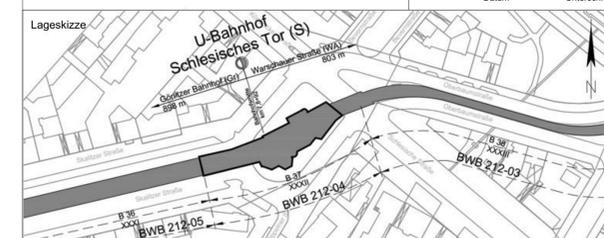

Zg.-Nr. S_PG_060	Planungsphase	Plangenehmigung	
Dateiname S_PG_060	Projekt	U-Bhf Schlesisches Tor (S) Barrierefreier Ausbau - Einbau Aufzug	
Maßstab 1:200	Bauteil	Baustelleneinrichtung mit Leitungsplan Bestand	
Bauwerksb. 212-04 / 212-03	Bauwerksnr. B 37	Bahnhof Schlesisches Tor (S)	Linie U1