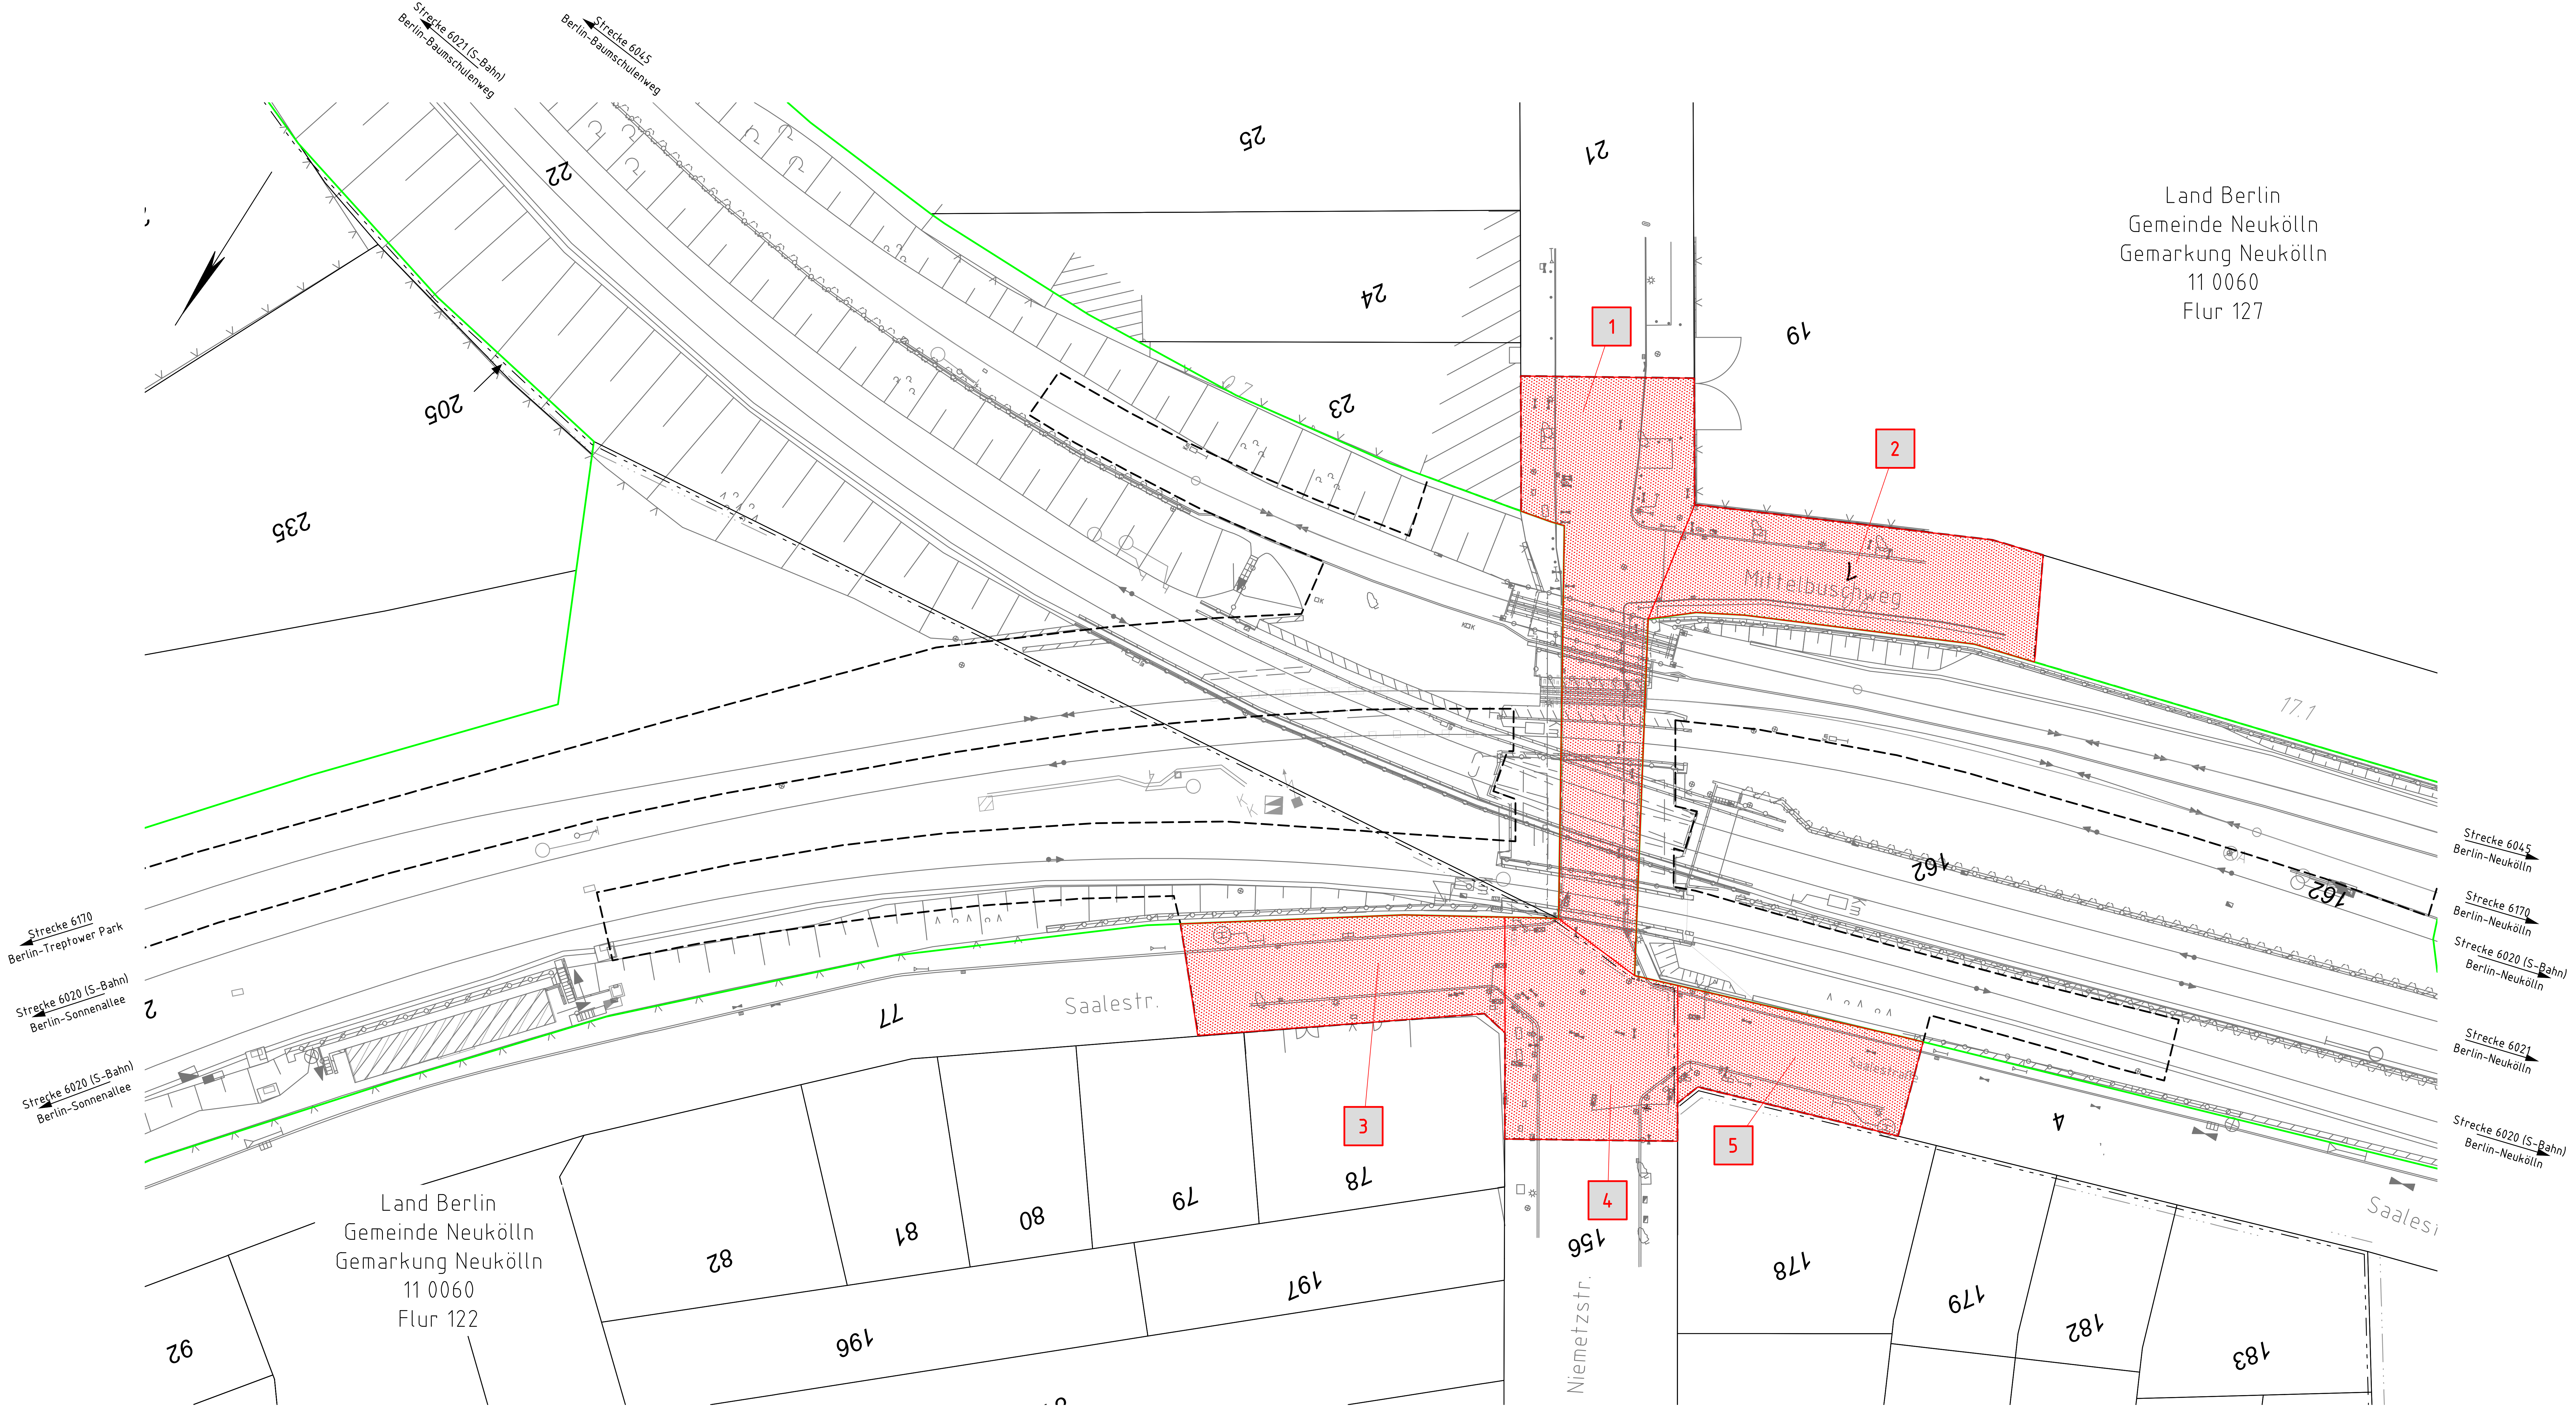
Land Berlin
Gemeinde Neukölln
Gemarkung Neukölln
11 0060
Flur 127
Land Berlin
Gemeinde Neukölln
Gemarkung Neukölln
11 0060
Flur 122
Strecke 6021 (S-Bahn) Berlin-Baumschulenweg
Strecke 6045 Berlin-Baumschulenweg
Strecke 6045 Berlin-Neukölln
Strecke 6170 Berlin-Neukölln
Strecke 6020 (S-Bahn) Berlin-Neukölln
Strecke 6021 Berlin-Neukölln
Strecke 6020 (S-Bahn) Berlin-Neukölln
Strecke 6170 Berlin-Treptower Park
Strecke 6020 (S-Bahn) Berlin-Sonnenallee
Strecke 6020 (S-Bahn) Berlin-Sonnenallee
Niemetzstr.
Saalestr.
Mittelbuschweg
1
2
3
4
5
25
22
24
21
19
23
205
235
17.1
162
162
2
77
4
78
79
80
81
82
92
196
197
156
178
179
182
183

**Legende:**

| | |
|---|---|
| — | Bestand |
| 🟩 | äußere Grenze der vorhabenträgereigenen Grundstücke |
| – – – | Planfeststellungsgrenze |
| | Kreis-/ Gemeindegrenze (Kataster) |
| | Gemarkungsgrenze (Kataster) |
| | Flurgrenze (Kataster) |
| — | Flurstücksgrenze (Kataster) |
| ↔ | Zugehörigkeitshaken (Kataster) |
| 116/12 oder 2029 | Flurstücksnummer (Kataster) |
| Nr. | laufende Nummer im Grunderwerbsverzeichnis |
| 🟥 | Erwerb |
| ▨ | vorübergehende Inanspruchnahme |
| ▨ | dingliche Sicherung |

**Unterlage 5.1**

Genehmigungsvermerk Eisenbahn-Bundesamt

Übersichtsskizze


Str 6045
Abzw Berlin-Baumschulenweg
Str 6021
Bf Berlin-Baumschulenweg
S-Bahn
0.7
6045/0,630/1615
EÜ Niemetzstraße
17.0
0.6
Mittelbuschweg
17.1
6021/0,685/1641
Krbw Ringbahn
Niemetzstraße
Strecke 6045 (F-Bahn)
Bf Berlin-Neukölln
Strecke 6170 (F-Bahn)
Bf Berlin-Neukölln
Strecke 6020 (S-Bahn)
Bf Berlin-Neukölln
Strecke 6021 (S-Bahn)
Bf Berlin-Neukölln
Strecke 6020 (S-Bahn)
Bf Berlin-Neukölln
0.7
0.6
Strecke 6170 (F-Bahn)
Strw Berlin-Treptower Park
Strecke 6020 (S-Bahn)
Bf Berlin-Treptower Park
Strecke 6020 (S-Bahn)
Bf Berlin-Treptower Park
17.0
6020/17,004/1615
EÜ Niemetzstraße
Saalestraße
17.1

| Index | Änderungen bzw. Ergänzungen | Planungsstand |
|---|---|---|
| 0 | Ausgangsverfahren: Antragsfassung | 01.04.2020 |

## Genehmigungsplanung: Unterlage für eine Entscheidung nach § 18 AEG

Vorhabenträger:

DB Netz AG
Regionalbereich Ost
Produktionsdurchführung Berlin
Granitzstraße 55-56
13189 Berlin

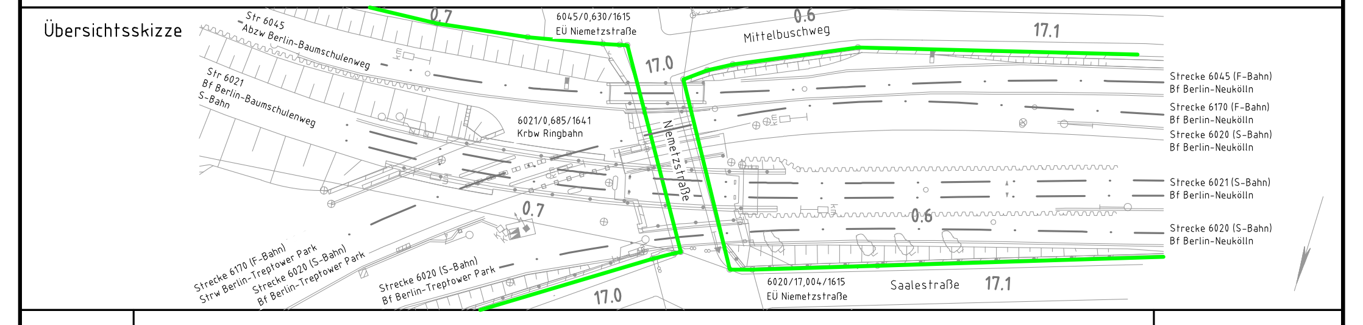Berlin,
Datum Unterschrift

Planzeichen: GP__IB__GEW__NIE__05__01
Projekt-Nr.: P-B001257P

| | Datum | Name |
|---|---|---|
| gez. | 07/2019 | Michna |
| bearb. | 07/2019 | Ottmann |
| gepr. | 10/2019 | Klingenberg |

Vertreter des Vorhabenträgers:

DB Netz AG
Regionalnetz Ost
Arbeitsgebiet Projektrealisierung KIB Süd
I.NP-O-M-K(4)
Caroline-Michaelis-Str. 5-11
10115 Berlin

i.V.
Digital unterschrieben von Konrad Fairless
Datum: 2020.07.24 09:43:18 +02'00'

Berlin,
Datum Unterschrift

Planverfasser:

DB Engineering & Consulting GmbH
Region Ost,
Planung I.TP-O-P-BLN
Caroline-Michaelis-Str. 5-11
10115 Berlin

Berlin, i.A.
Datum Unterschrift

Höhensystem: DHHN92
Koordinatensystem: DB-REF
Ursprungsplan:
Blattgröße: 297x1350
Maßstab: 1:500

Vorhaben:

**Erneuerung EÜ Niemetzstraße**

Planart: Grunderwerbsplan

Planinhalt:
Strecke 6045 km 0,630 (F-Bahn)
Strecke 6170 km 16,995 (F-Bahn)
Strecke 6020 km 17,004 (S-Bahn)

15.04.2020 17:53 OttmannS @ 22.0s dec100.ctb Vault-Projekt: 02__Projekte\Berlin\P-B001257P__EÜ Niemetzstraße\05__Planung\04__GP\IB\GP__IB__GEW__NIE.dwg / 05__01