


- Legende:**
- Bestand
 - Neubau/Änderung
 - Rückbau
 - äußere Grenze der vorhabentragereigenen Grundstücke

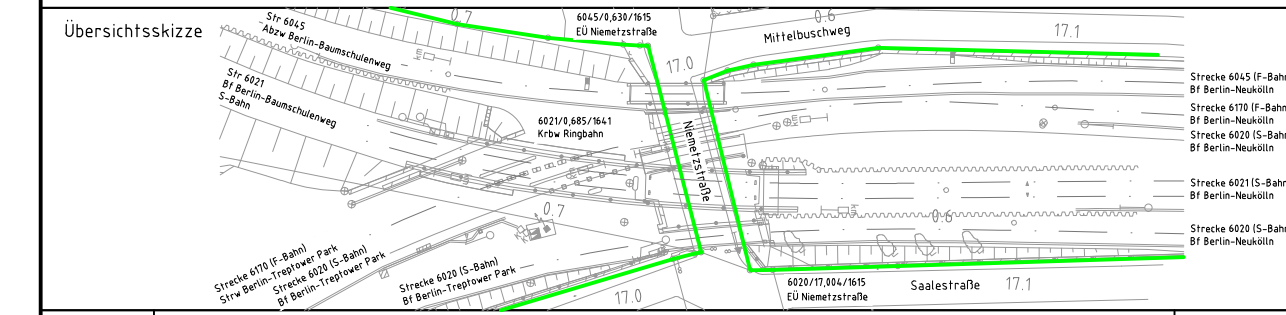

0	Ausgangsverfahren: Antragsfassung	01.04.2020
Index	Änderungen bzw. Ergänzungen	Planungsstand

Genehmigungsplanung: Unterlage für eine Entscheidung nach § 18 AEG

Vorhabenträger: DB Netz AG Regionalbereich Ost Produktionsdurchführung Berlin Granitzstraße 55-56 13189 Berlin Berlin, Datum Unterschrift		Planzeichner: GP_IB_BW_NIE_07_05 Projekt-Nr.: P-B001257P Datum Name gez. 08/2019 Michna bearb. 08/2019 Oltmann gepr. 10/2019 Klingenberg	
Vertreter des Vorhabenträgers: DB Netz AG Regionalbereich Ost Arbeitsgebiet Projektrealisierung KIB Süd IUP-D-M-K14 Caroline-Michaelis-Str. 5-11 10115 Berlin Berlin, Datum Unterschrift		Planverfasser: DB Engineering & Consulting GmbH Region Ost, Planung ITP-0-P-BLN Caroline-Michaelis-Str. 5-11 10115 Berlin Berlin, i.A. Datum Unterschrift	
Vorhaben: Erneuerung EÜ Niemetzstraße		Höhensystem: DHHN92 Koordinatensystem: DB-REF Ursprungsplan: Blattgröße: 297x1350 Maßstab: 1:500	

Planart:	Bauwerksplan – Ansicht LSW Nord – S-Bahn
Planinhalt:	Strecke 6045 km 0,6+30 (F-Bahn) Strecke 6170 km 16,9+95 (F-Bahn) Strecke 6020 km 17,0+04 (S-Bahn)