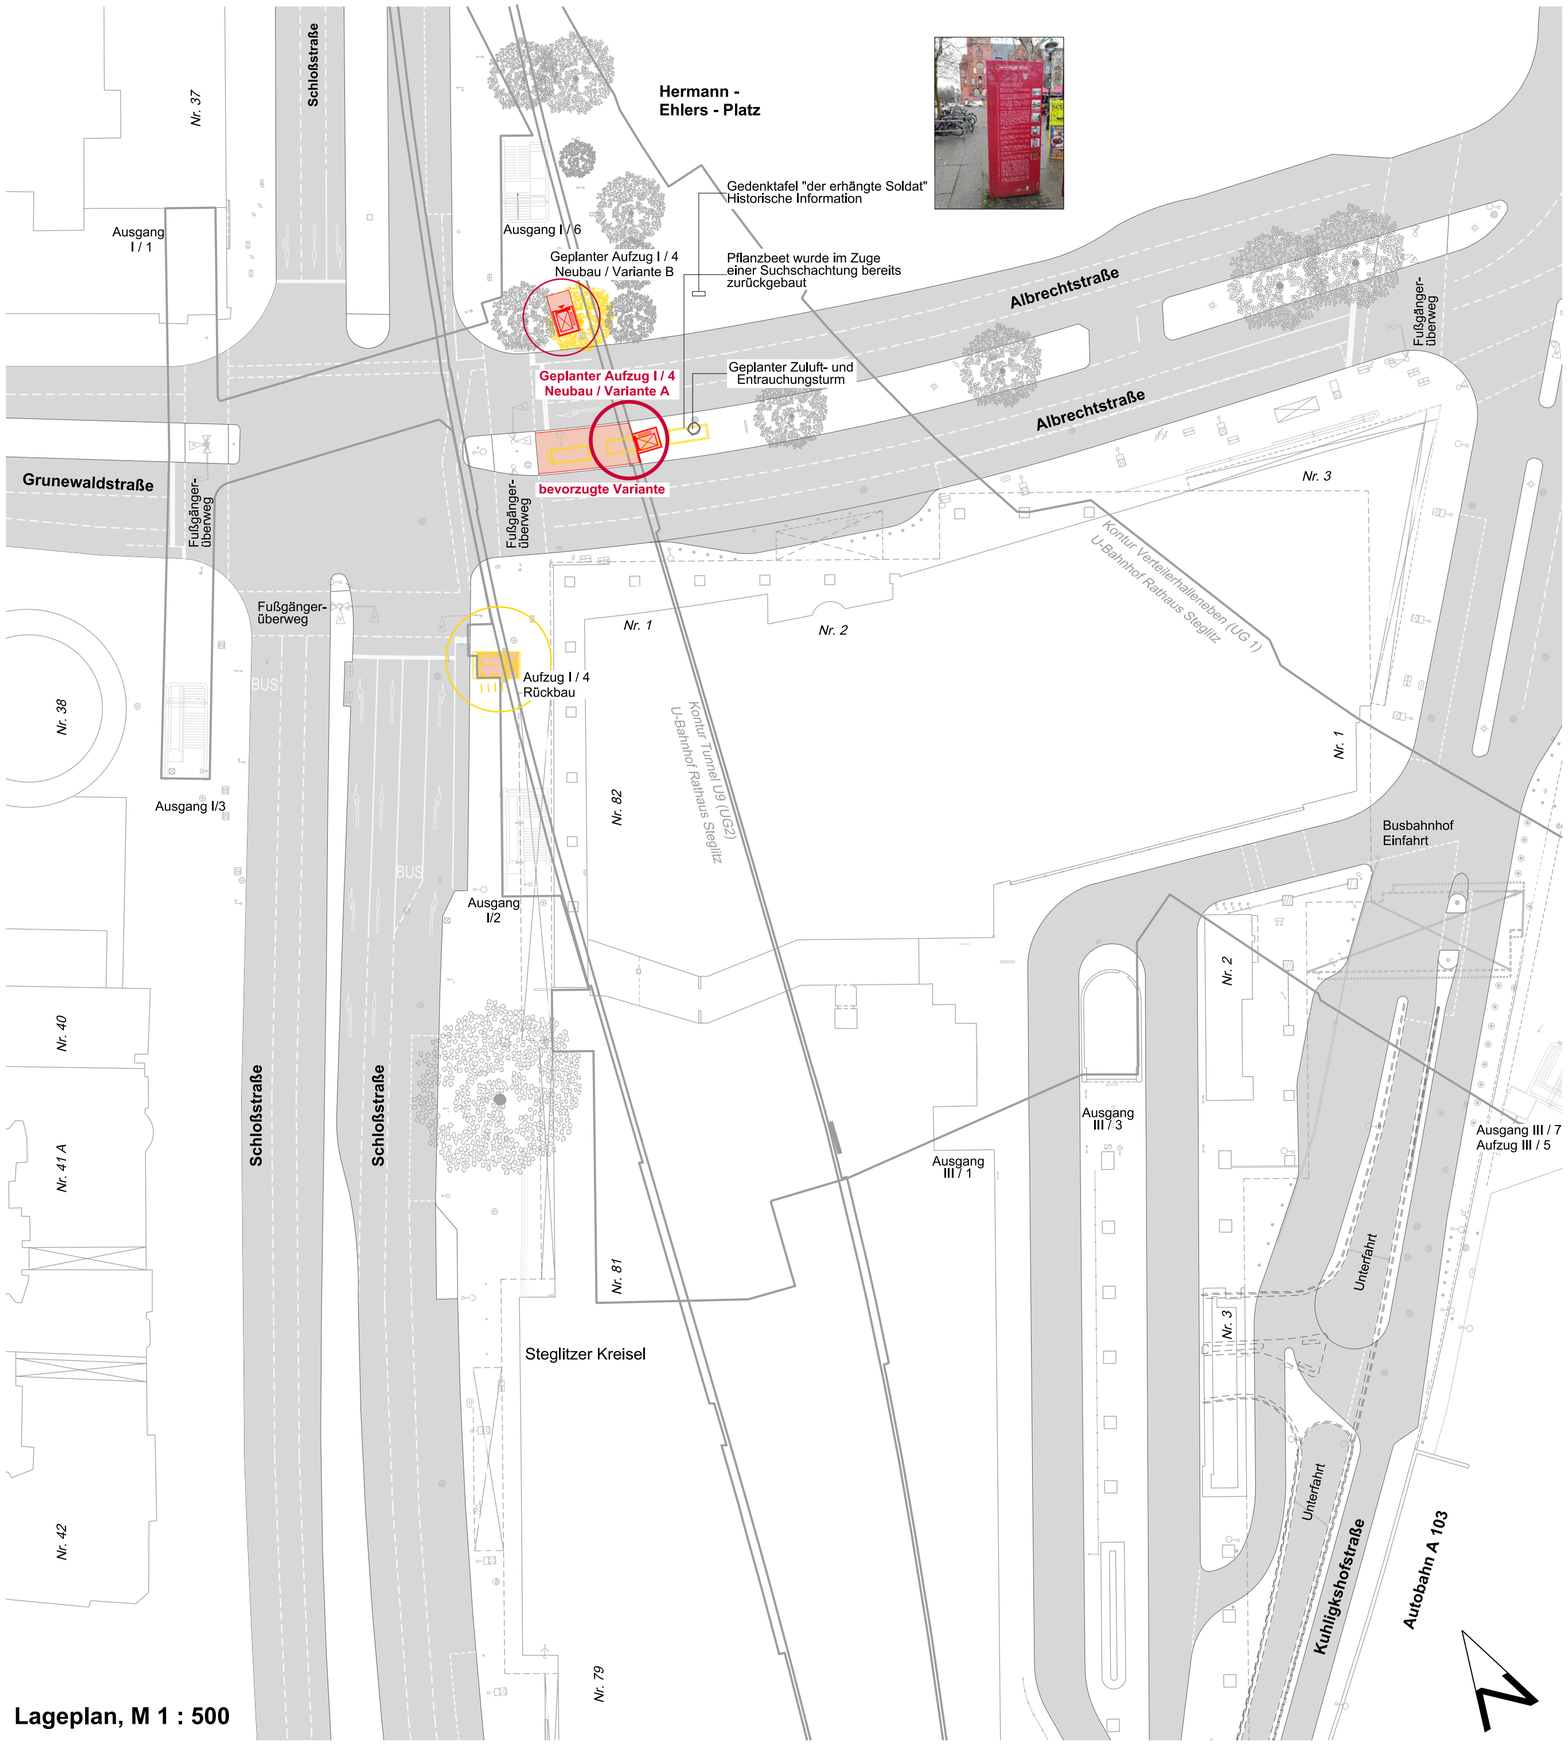

Lageplan, M 1 : 500

LEGENDE

Neubau / Planung

Abbruch

Bestand

Dieser Plan ist auf der Basis von Bestandsplänen der Bauwerksbücher F216, F217, F218, F219, G216, G217, G218 und G219 der BVG und durch örtliches Aufmaß vom 08.02.2010, 16.02.2010, 19.05.2011, 20.05.2011, 10.06.2011, 30.06.2011, 07.07.2011, 20.07.2011, 13.09.2011, 13.11.2011 und 09.01.2012 erstellt worden. Es handelt sich um circa Maße, alle Maße sind am Bau verbindlich zu prüfen, Abweichungen sind den Architekten rechtzeitig mitzuteilen!

Fahrscheinautomat	FA	Drängelgeländer	G	Signalgeber	
Feuerlöscherbox	F	Einstiegsluke	LU	Kfz - Signalgeber	
Notfall- und Info-Säule	NIS	Werbevitrine unbeleuchtet	WV unbel.	Fußgänger - Signalgeber	
Kamera	K	Schacht		Radfahrer - Signalgeber	
Hinweisschild		Kabelschacht		Telefonzelle	T
Monitor	M	Ablauf		Verkehrsschild	
Papierkorb	PK	Straßenleuchte		Straßenschild	
Lautsprecher	L	Gasschieber			
Tiefenerder		Unterflurhydrant			
Schaltkasten		Oberflurhydrant			

Index	Änderung	Datum	Name
-	Erstellt auf Grundlage Rzo,u_PG709-1a	12.11.2019	Biermann

Betriebsleiter

09.12.2019 gez. Boiserée
Datum Unterschrift

Planfestellungsbehörde

Datum Unterschrift

Zg.-Nr. Rzo,u_PG709-11

Prüfingenieur

Freigabevermerke

Einverstanden	Übereinstimmung mit der Ausführungsplanung geprüft	Übereinstimmung mit der Ausführungsplanung geprüft	Zur Ausführung freigegeben
09.12.2019 gez. Weber			
Datum Projektltg.	Datum Objektplaner	Datum Tragwerksplaner	Datum Projektltg.

Bauherr

BERLINER VERKEHRSBETRIEBE (BVG)
Anstalt des öffentlichen Rechts
Bereich Infrastruktur
Bautechnische Anlagen

Die Übereinstimmung der Zeichnung mit der Ausführung wird bestätigt

Bauüberwacher
für den AG

Auftragnehmer

Für die Richtigkeit der Planungsunterlagen verantwortlich:
Auftragnehmer / Planverfasser

Die Brücke
Dipl. - Ing. Georg Gaisser &
Dipl. - Ing. Janine Washington
Architekten und Ingenieure
Heynstr. 20, 13187 Berlin • Tel: 030 / 499 8758 0 • Mail: info@diebruecke.berlin

Datum Unterschrift

bearbeitet:	12.11.2019	Biermann	
gezeichnet:	12.11.2019	Biermann	
geprüft	12.11.2019	Gaisser	
	Datum	Unterschrift	

Lageskizze
Maßstab 1 : 6000

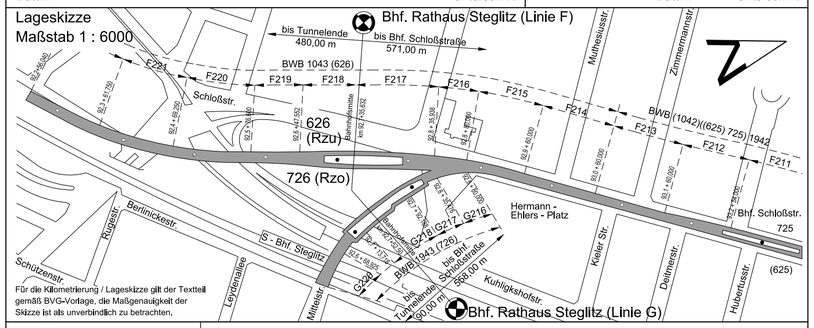

Zg.-Nr. Rzo,u_PG709-11	Planungsphase	Plangenehmigung	
Dateiname Rzo,u__PG709-11_Lageplan.dwg	Projekt	U-Bahnhof Rathaus Steglitz Grundinstandsetzung und barrierefreier Ausbau	
Maßstab: 1 : 500			
Blattgröße: DIN A2	Bauteil	Aufzug I / 4 Lageplan Standortvarianten A und B	
Projekt-Nr.: A21415			
Bauwerksb.: 626-02 / 726	Bauwerksnr. F216-218 / G216-220	Bahnhof: Rathaus Steglitz	Linie: U9 Meßsystem: MG

Messstrecke 10.00 m