

Koordinierter Plan der Leitungsverwaltungen, M 1 : 200

LEGENDE		Variante	
Leitungsverwaltungen	Bemerkung	A	B
Vodafone D2 GmbH		~	~
Berliner Feuerwehr		~	~
Berliner Verkehrsbetriebe (BVG)		✓	✗
Berliner Wasserbetriebe / Trinkwasser	BWB	✓	✗
Berliner Wasserbetriebe / Abwasser	BWB	✗	✓
VATTENFALL Berlin, Wärme	Va. Ns.	✗	✓
VATTENFALL Netzservice	Va. Ns.	✗	✓
Deutsche Telekom AG T-Com	Telekom	✓	✗
DB Netz AG		~	~
GMN c/o FiberPlan GmbH		~	~
Kabel Deutschland	K. D.	✗	✗
IT - DZ / Fernmelde-Sicherheit	ITDZ	✓	✗
Polizeipräsident von Berlin		~	~
Versatel Berlin GmbH	Versatel	✓	✗
COLT Telecom GmbH.		✓	✓
NBB (GASAG)	GASAG	✗	✓
Alliander Stadtlicht GmbH	Alliander	✓	✗

Dieser Plan ist auf der Basis der Rückläufe der Leitungsverwaltungen erstellt worden! Die Abfragen erfolgten zwischen 2011 und 2019.

Es handelt sich um circa Maße, alle Maße sind am Bau verbindlich zu prüfen, Abweichungen sind den Architekten rechtzeitig mitzuteilen!

-	Erstellt auf Grundlage Rzo,u_PG709-4a	12.11.2019	Biermann
Index	Änderung	Datum	Name

Betriebsleiter	Techn. Aufsichtsbehörde	Zg.-Nr.	Rzo,u_PG709-14
		Prüfingenieur	
09.12.2019	gez. Boiserée	Datum	Unterschrift

Freigabevermerke	Übereinstimmung mit der Ausführungsplanung geprüft	Übereinstimmung mit der Ausführungsplanung geprüft	Zur Ausführung freigegeben
Einverstanden			
09.12.2019	gez. Weber	Datum	Objektplaner
	Projektltg.	Datum	Tragwerksplaner
		Datum	Projektltg.

BERLINER VERKEHRSBETRIEBE (BVG)
Anstalt des öffentlichen Rechts
Bereich Infrastruktur
Bautechnische Anlagen


U

Die Übereinstimmung der Zeichnung mit der Ausführung wird bestätigt

Bauüberwacher für den AG

Auftragnehmer

Für die Richtigkeit der Planungsunterlagen verantwortlich:		bearbeitet: 12.11.2019	Biermann
Auftragnehmer / Planverfasser	Planverfasser	gezeichnet: 12.11.2019	Biermann
 Dipl.-Ing. Georg Gaisser & Dipl.-Ing. Janine Washington Architekten und Ingenieure Heynstr. 20, 13187 Berlin • Tel: 030 / 499 8758 0 • Mail: info@diebruecke.berlin		geprüft: 12.11.2019	Gaisser
Datum	Unterschrift	Datum	Unterschrift

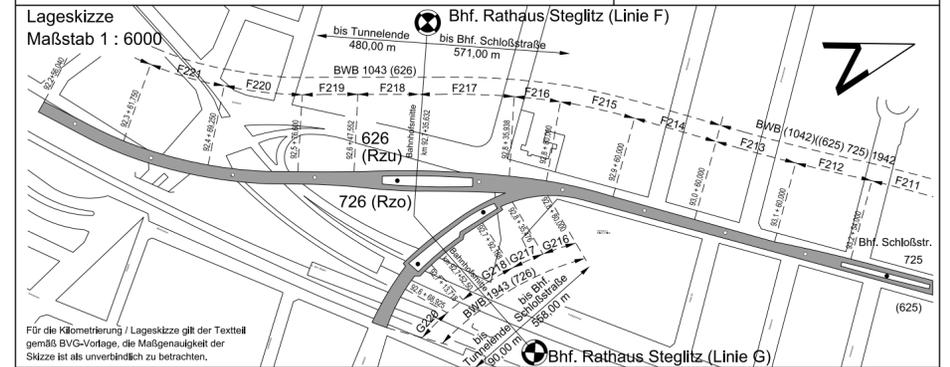

Zg.-Nr.: Rzo,u_PG709-14	Planungsphase	Plangenehmigung
Dateiname: Rzo,u_PG709-14_Leitungsplan.dwg	Projekt	U-Bahnhof Rathaus Steglitz Grundinstandsetzung und barrierefreier Ausbau
Maßstab: 1 : 200	Bauteil	Aufzug I / 4 Koordinierter Plan der Leitungsverwaltungen
Blattgröße: DIN A 2	Bauwerksnr.	F216-218 / G216-220
Projekt-Nr.: A21415	Bauwerksnr.	F216-218 / G216-220
Bauwerksb.: 626-02 / 726	Bauwerksnr.	F216-218 / G216-220
	Bahnstation	Rathaus Steglitz (Rzo,u)
	Linie:	U9