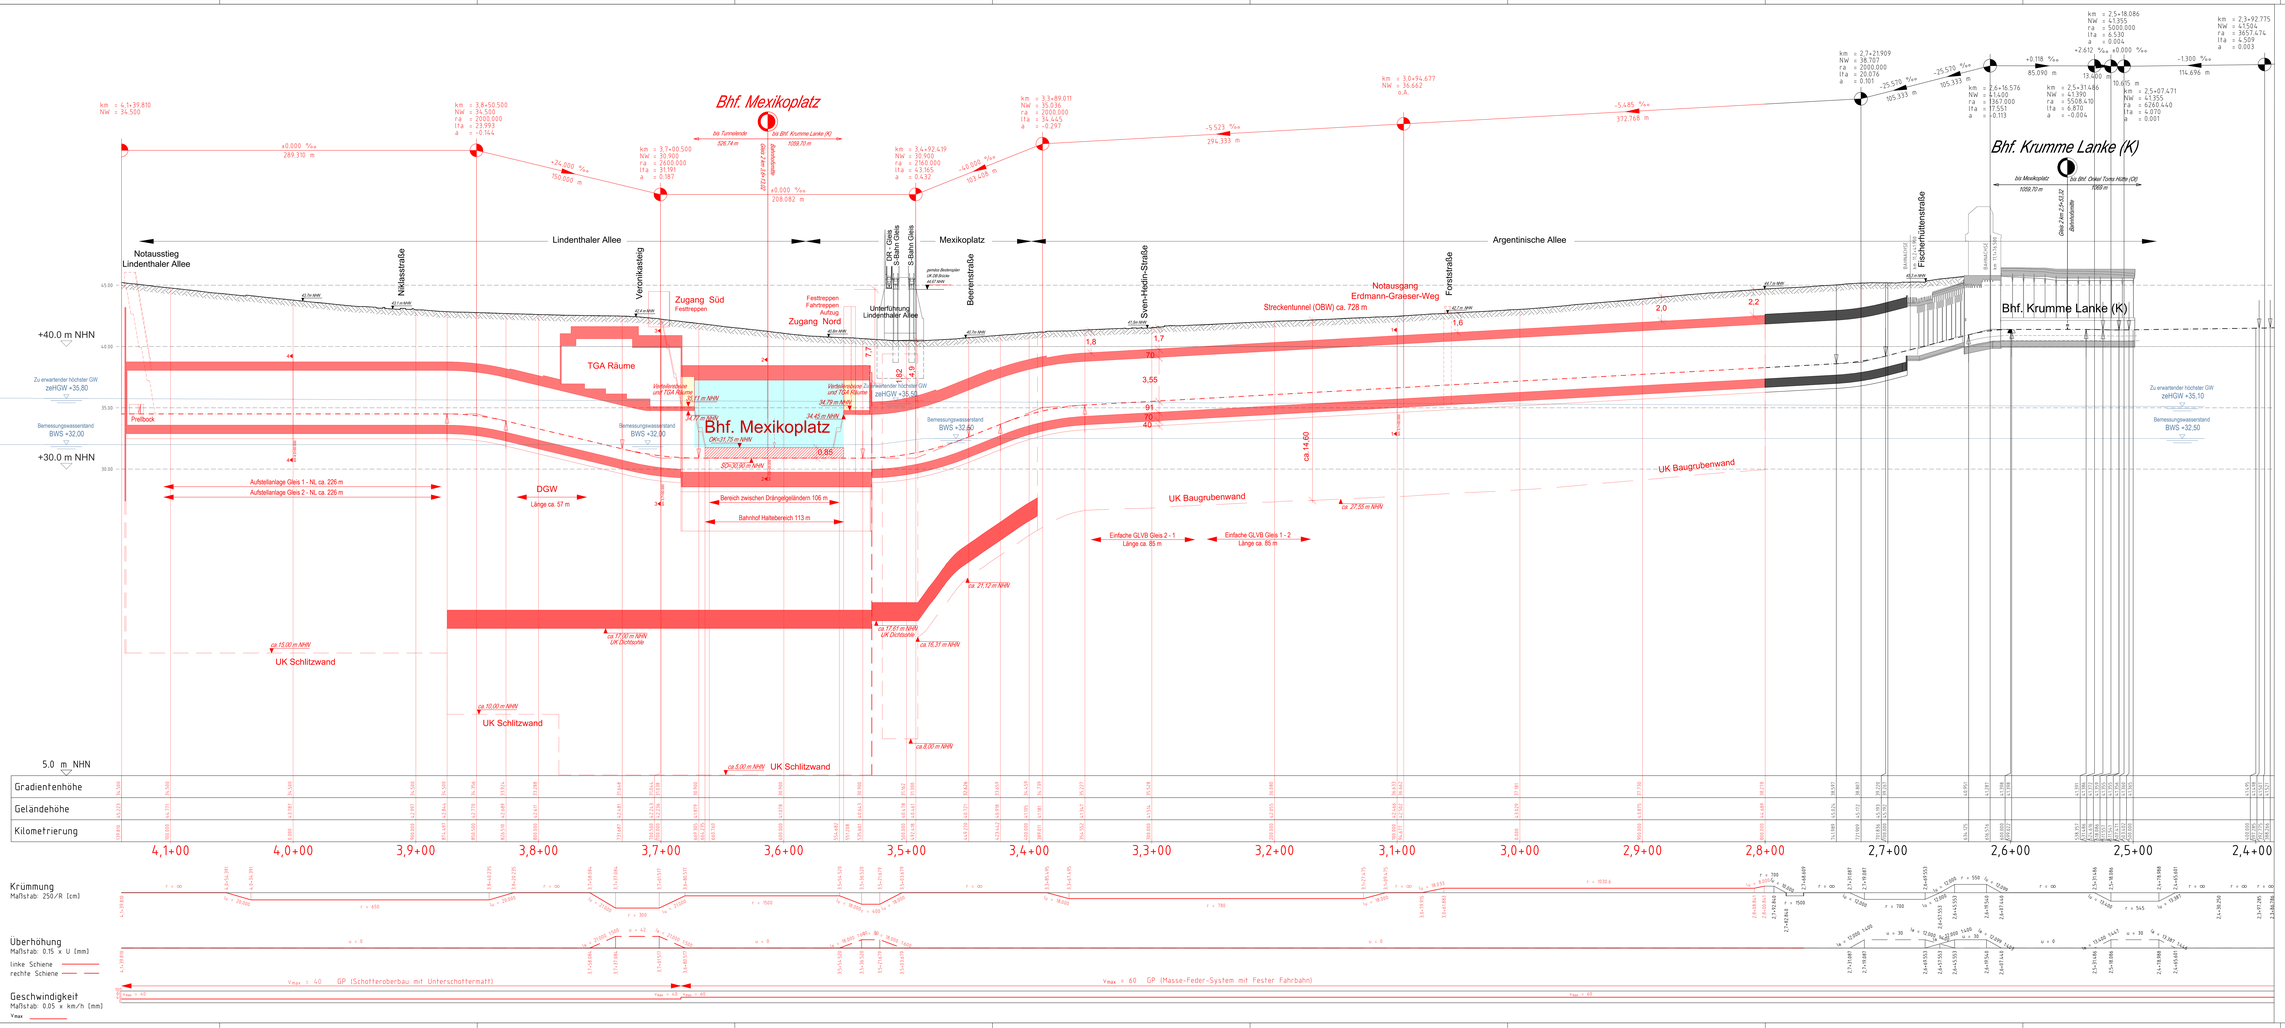

Legende :

- Baugrube
- Rohbaukonstruktion
- Bestand
- Projekte Dritter
- Verteilerebene
- Bahnsteigebene
- Gradiente
- +81,4m NHN ca. Geländehöhe

Legende Geländeoberkante:

Geländemodel aus "Vermessungsdaten DGM"
Quelle: "U3Mex_DGM_02042024.DWG"

M 1 : 1000

Index	Änderung	Datum	Name

Freigabe / Schlüsselmerkmale Fachbereiche BVG / Fachgutachter
Übereinstimmung mit der Fachplanung / Normen / Vorschriften geprüft

Datum	BVG-BAU-IM	Datum	BVG-BAUSTRT	Datum	BVG-KUFM
Datum	BVG-BAU-SB	Datum	BVG-BAUSTRT	Datum	BVG-KUFT
Datum	BVG-BAU-ET	Datum	BVG-BAUSTRT	Datum	BVG-BAU-MET
Datum	BVG-BAU-EQ	Datum	BVG-KUFT		
Datum	BVG-BAU-ESA	Datum	BVG-KUFT		

Zeichnungsnummer: U3_-MEX-00-12-GPR-300-001-F-00

Betriebsleiter	Planfeststellungsbehörde	Vorhabenträger
Digital unterschrieben von Björn Braune Datum: 2024.06.25 07:18:18 +02'00'		EXT-406 dennis.backsmeier@bvg.de=Dennis Backsmeier BVG Projekt GmbH 2024.06.25 15:05:21 +02'00'
Datum	Datum	Datum

Freigabevermerke Übereinstimmung mit der Ausführungsplanung geprüft	(Gleichstellung der Projektmitgruppen geprüft	Vertragliche Übereinstimmung geprüft	Zur Ausführung freigegeben
Datum / Planer	Datum / Planer	Datum / Datum	Datum / Projektleitung

Bauherr: BVG Berliner Verkehrsbetriebe

BVG PROJEKT

Die Übereinstimmung der Zeichnung mit der Ausführung wird bestätigt
Für den AG
Für den AN

QR-Code: Für die Richtigkeit der Planungsunterlagen verantwortlich

bearbeitet THR
gezeichnet RAV
geprüft 15.07.2024 GK
Datum Unterschrift

U3MEX
Schlüssel-Plan / GP / WTM Engineers / ZPP Ingenieure

Lageskizze

Bhf. Mexikoplatz
Bhf. Krumme Lanke (K)
Bhf. Mexikoplatz
Bhf. Krumme Lanke (K)
Lindenthaler Allee
Argentinische Allee
Niklasstraße
Veronikasteig
Becretrestraße
Sven-Hedin-Straße
Forststraße
Fischerhüttenstraße
Notausstieg Lindenthaler Allee
Notausgang Erdmann-Graeser-Weg
Streckentunnel (OBW) ca. 728 m
Zugang Süd
Festtreppen
Zugang Nord
TGA Räume
Bhf. Mexikoplatz
Prellbock
DGW
UK Schlitzwand
UK Baugrubenwand
Einfache GLVB Gleis 2 - 1
Einfache GLVB Gleis 1 - 2
Gleis 2 km 3+54.137
Betriebsstelle
Gleis 1 km 3+54.137
Betriebsstelle
Bec. Gleis
S-Bahn Gleis
Unterführung Lindenthaler Allee
BUNKAUSGE
BUNKAUSGE
BUNKAUSGE
BUNKAUSGE
Bec. Gleis
S-Bahn Gleis
Bec. Gleis
S-Bahn Gleis
Bec. Gleis
S-Bahn Gleis