


Legende :

- Dauerhafte Baugrubenumschließung
- Temporäre Baugrubenumschließung
- Rohbaukonstruktion
- Bestand
- Projekte Dritter
- Verteilerebene
- Bahnsteigebene
- Bauwerk an der Oberfläche
- Rettungsweg
- Dienstweg
- Gleisachse
- Planfeststellungsgrenze
- Verbleibende Bäume
- Zu fällende Bäume

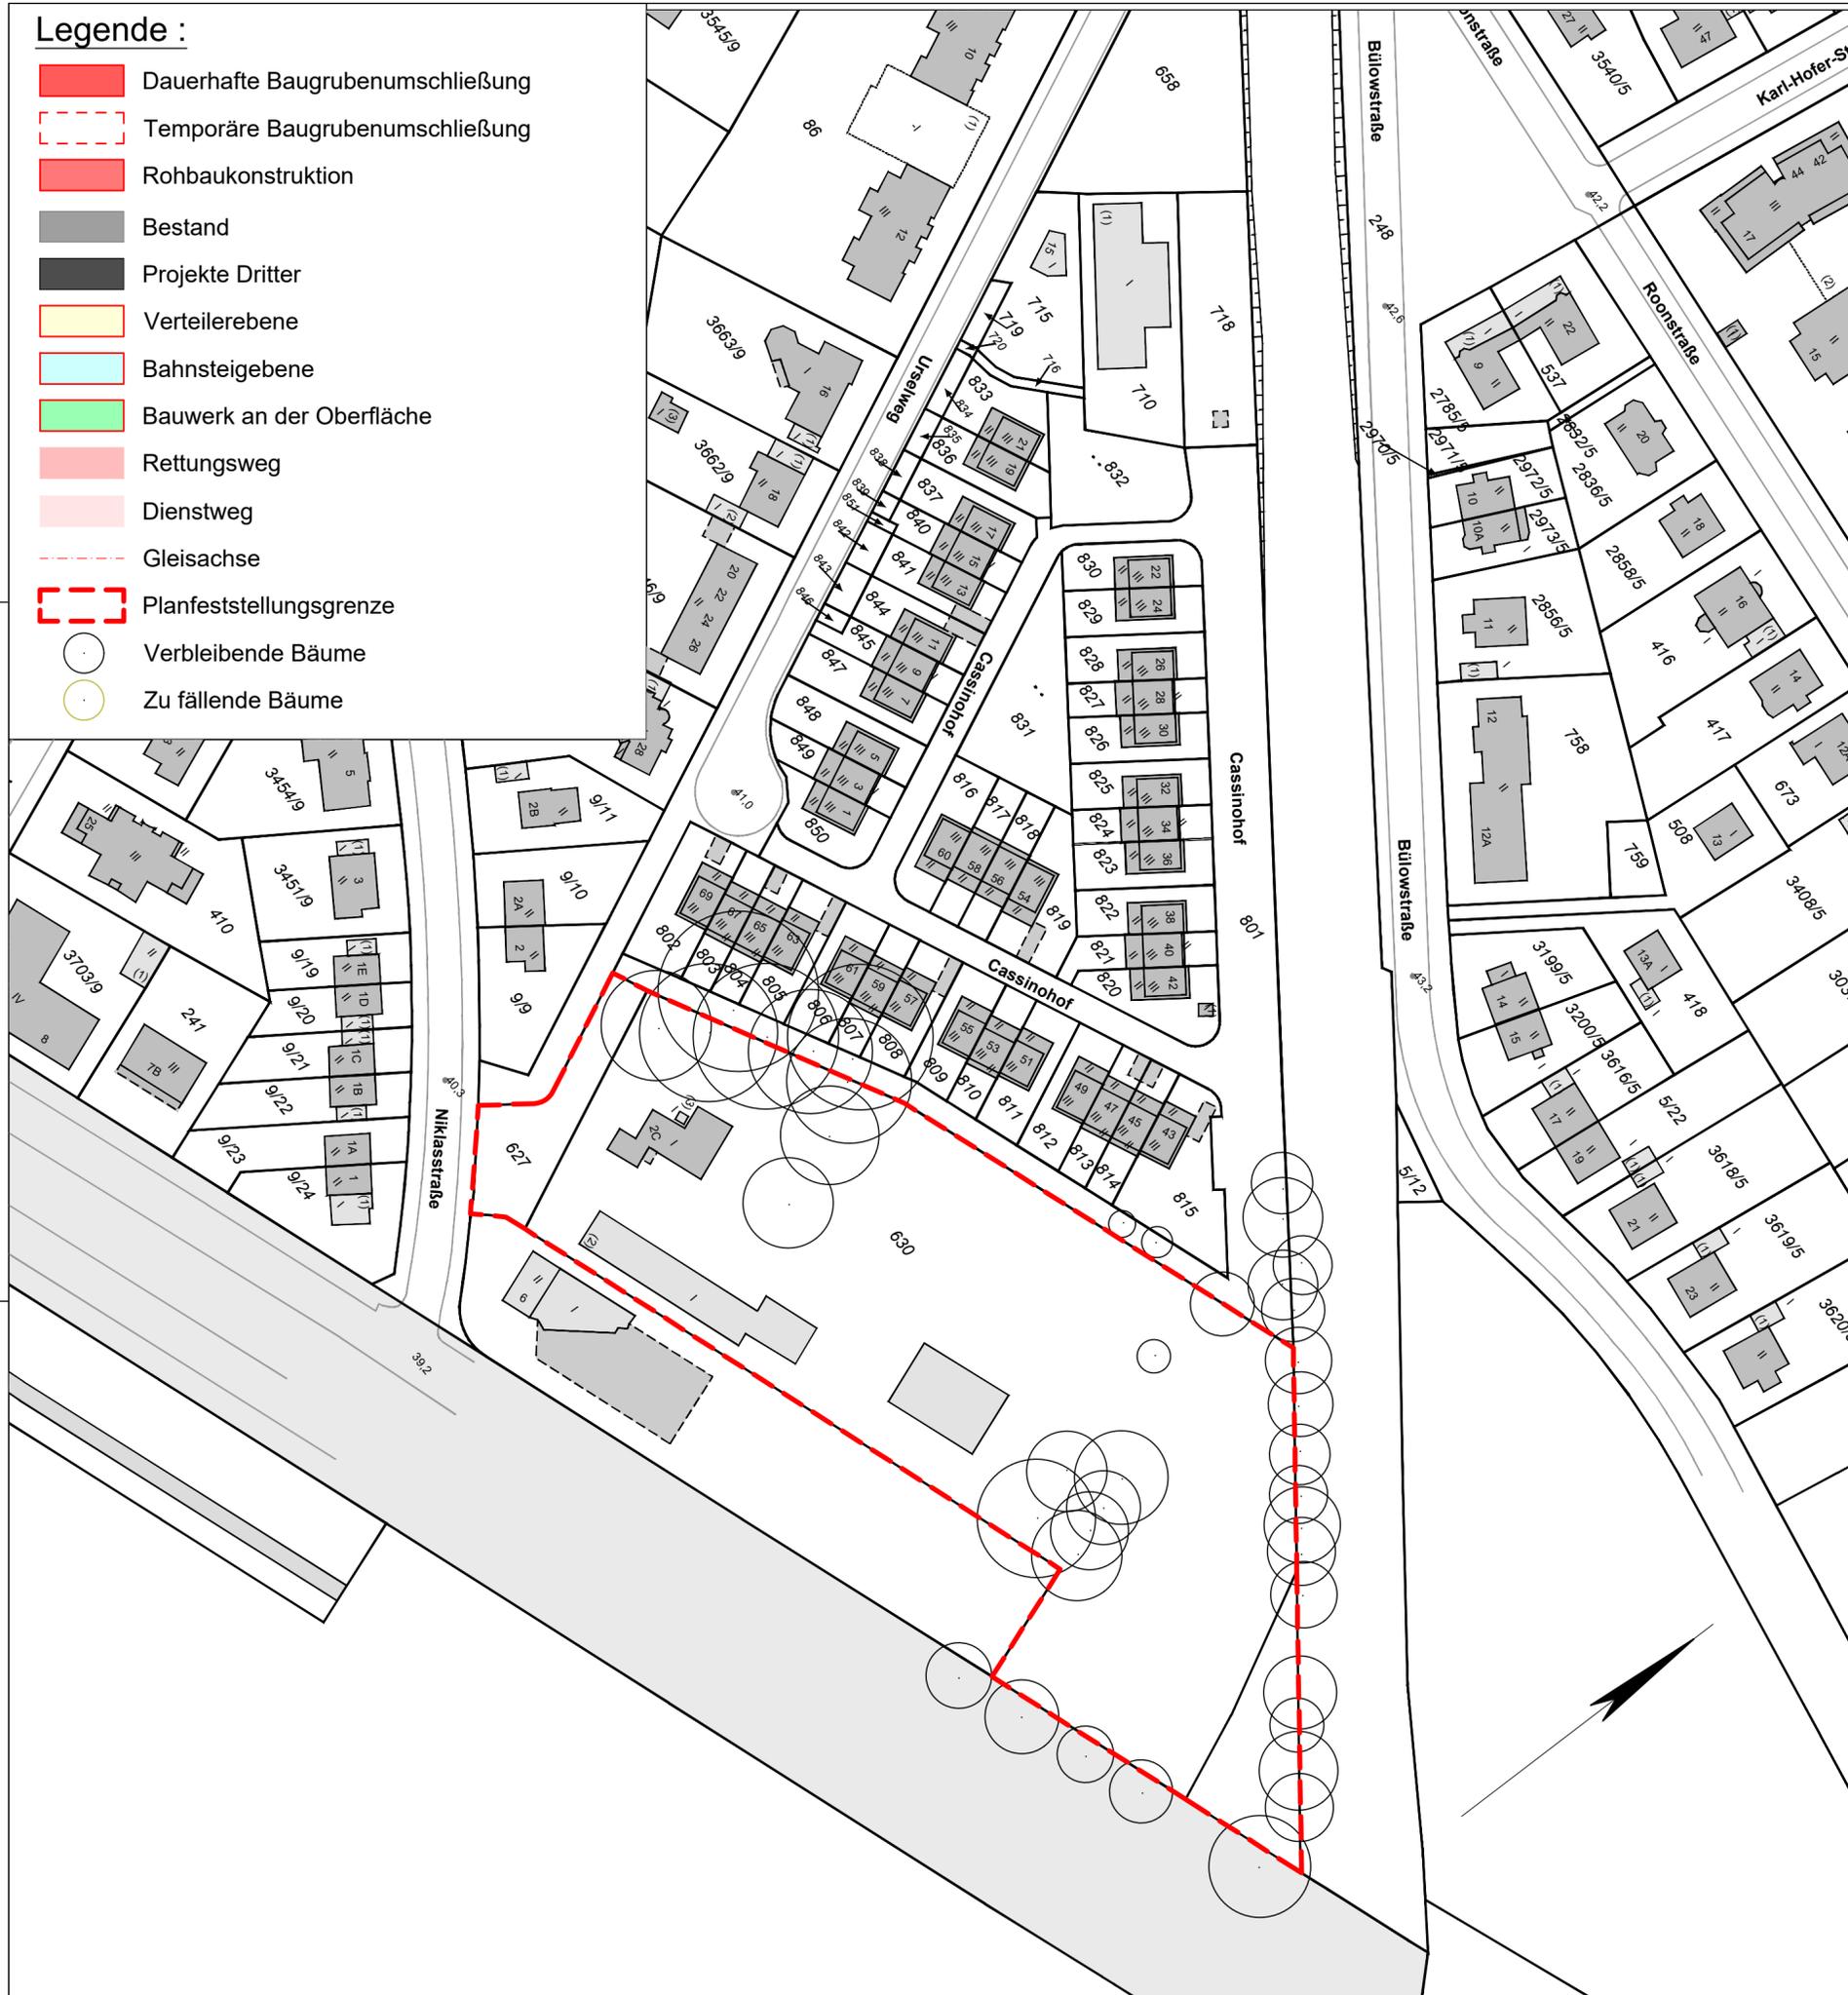

Index	Änderung	Datum	Name
Freigabe-/ Sichtvermerke Fachbereiche BVG / Fachgutachter			
Übereinstimmung mit der Fachplanung / Normen / Vorschriften geprüft			
Datum	BVG BI-U 24	Datum	BVG BI-EA43
Datum	BVG BI-U 25	Datum	BVG BI-EA46
Datum	BVG BI-EA1	Datum	BVG BI-EA53
Datum	BVG BI-EA2	Datum	BVG BI-EA63
Datum	BVG BI-EA42	Datum	BVG BI-U12

Datum		BVG BI-U 24	Datum	BVG BI-EA43	Datum	BVG BI-GT31	Datum	BVG VI-VF24
Datum		BVG BI-U 25	Datum	BVG BI-EA46	Datum	BVG BI-GT41	Datum	BVG VI-VF11
Datum		BVG BI-EA1	Datum	BVG BI-EA53	Datum	BVG BI-GT51	Datum	BVG BU-KBT2
Datum		BVG BI-EA2	Datum	BVG BI-EA63	Datum	BVG VI-AV21		
Datum		BVG BI-EA42	Datum	BVG BI-U12	Datum	BVG VI-VF23		

Zeichnungsnummer **U3_-MEX-00-03-GPR-300-002-F-00**

Betriebsleiter	Planfeststellungsbehörde	Vorhabensträger
Datum	Datum	Datum

Freigabevermerke			
Übereinstimmung mit der Ausführungsplanung geprüft	Gleichstellung der Prüfeintragungen geprüft	Vertragliche Übereinstimmung geprüft	Zur Ausführung freigegeben
Datum	Planer	Datum	Planer
Datum	Planer	Datum	Planer


Bauherr **BVG** Berliner Verkehrsbetriebe **BVG PROJEKT**

Die Übereinstimmung der Zeichnung mit der Ausführung wird bestätigt

Für den AG

Für den AN

QR-Code	Für die Richtigkeit der Planungsunterlagen verantwortlich:	bearbeitet	THR
<p>Schüler-Plan ISP WTM Engineers ZPP Ingenieure</p>		gezeichnet	AHF
		geprüft	15.07.2024 Datum

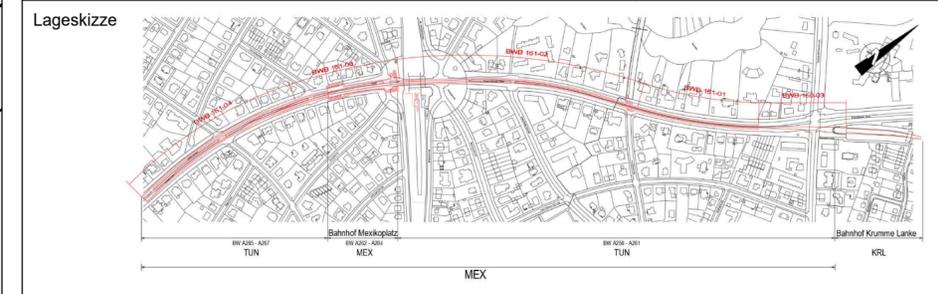

Dateiname	Projektstatus Genehmigungsplanung		
U3_-MEX-00-03-GPR-300-002-F-00	Projekt / Teilprojekt U3 Verlängerung		
Maßstab 1:1.000	Plantitel Trassierung mit Bauwerk Lageplan - Niklasstraße Potsdamer Chaussee		
Blattgröße 420 / 594			
Projekt-Nr. A27922			
Bauwerksbuch	Bauwerksnummer	Bahnhof Mexikoplatz	Linie U3

Zeichnungsnummer **U3_-MEX-00-03-GPR-300-002-F-00**