Lageplan Bahnsteigebene

M 1:100

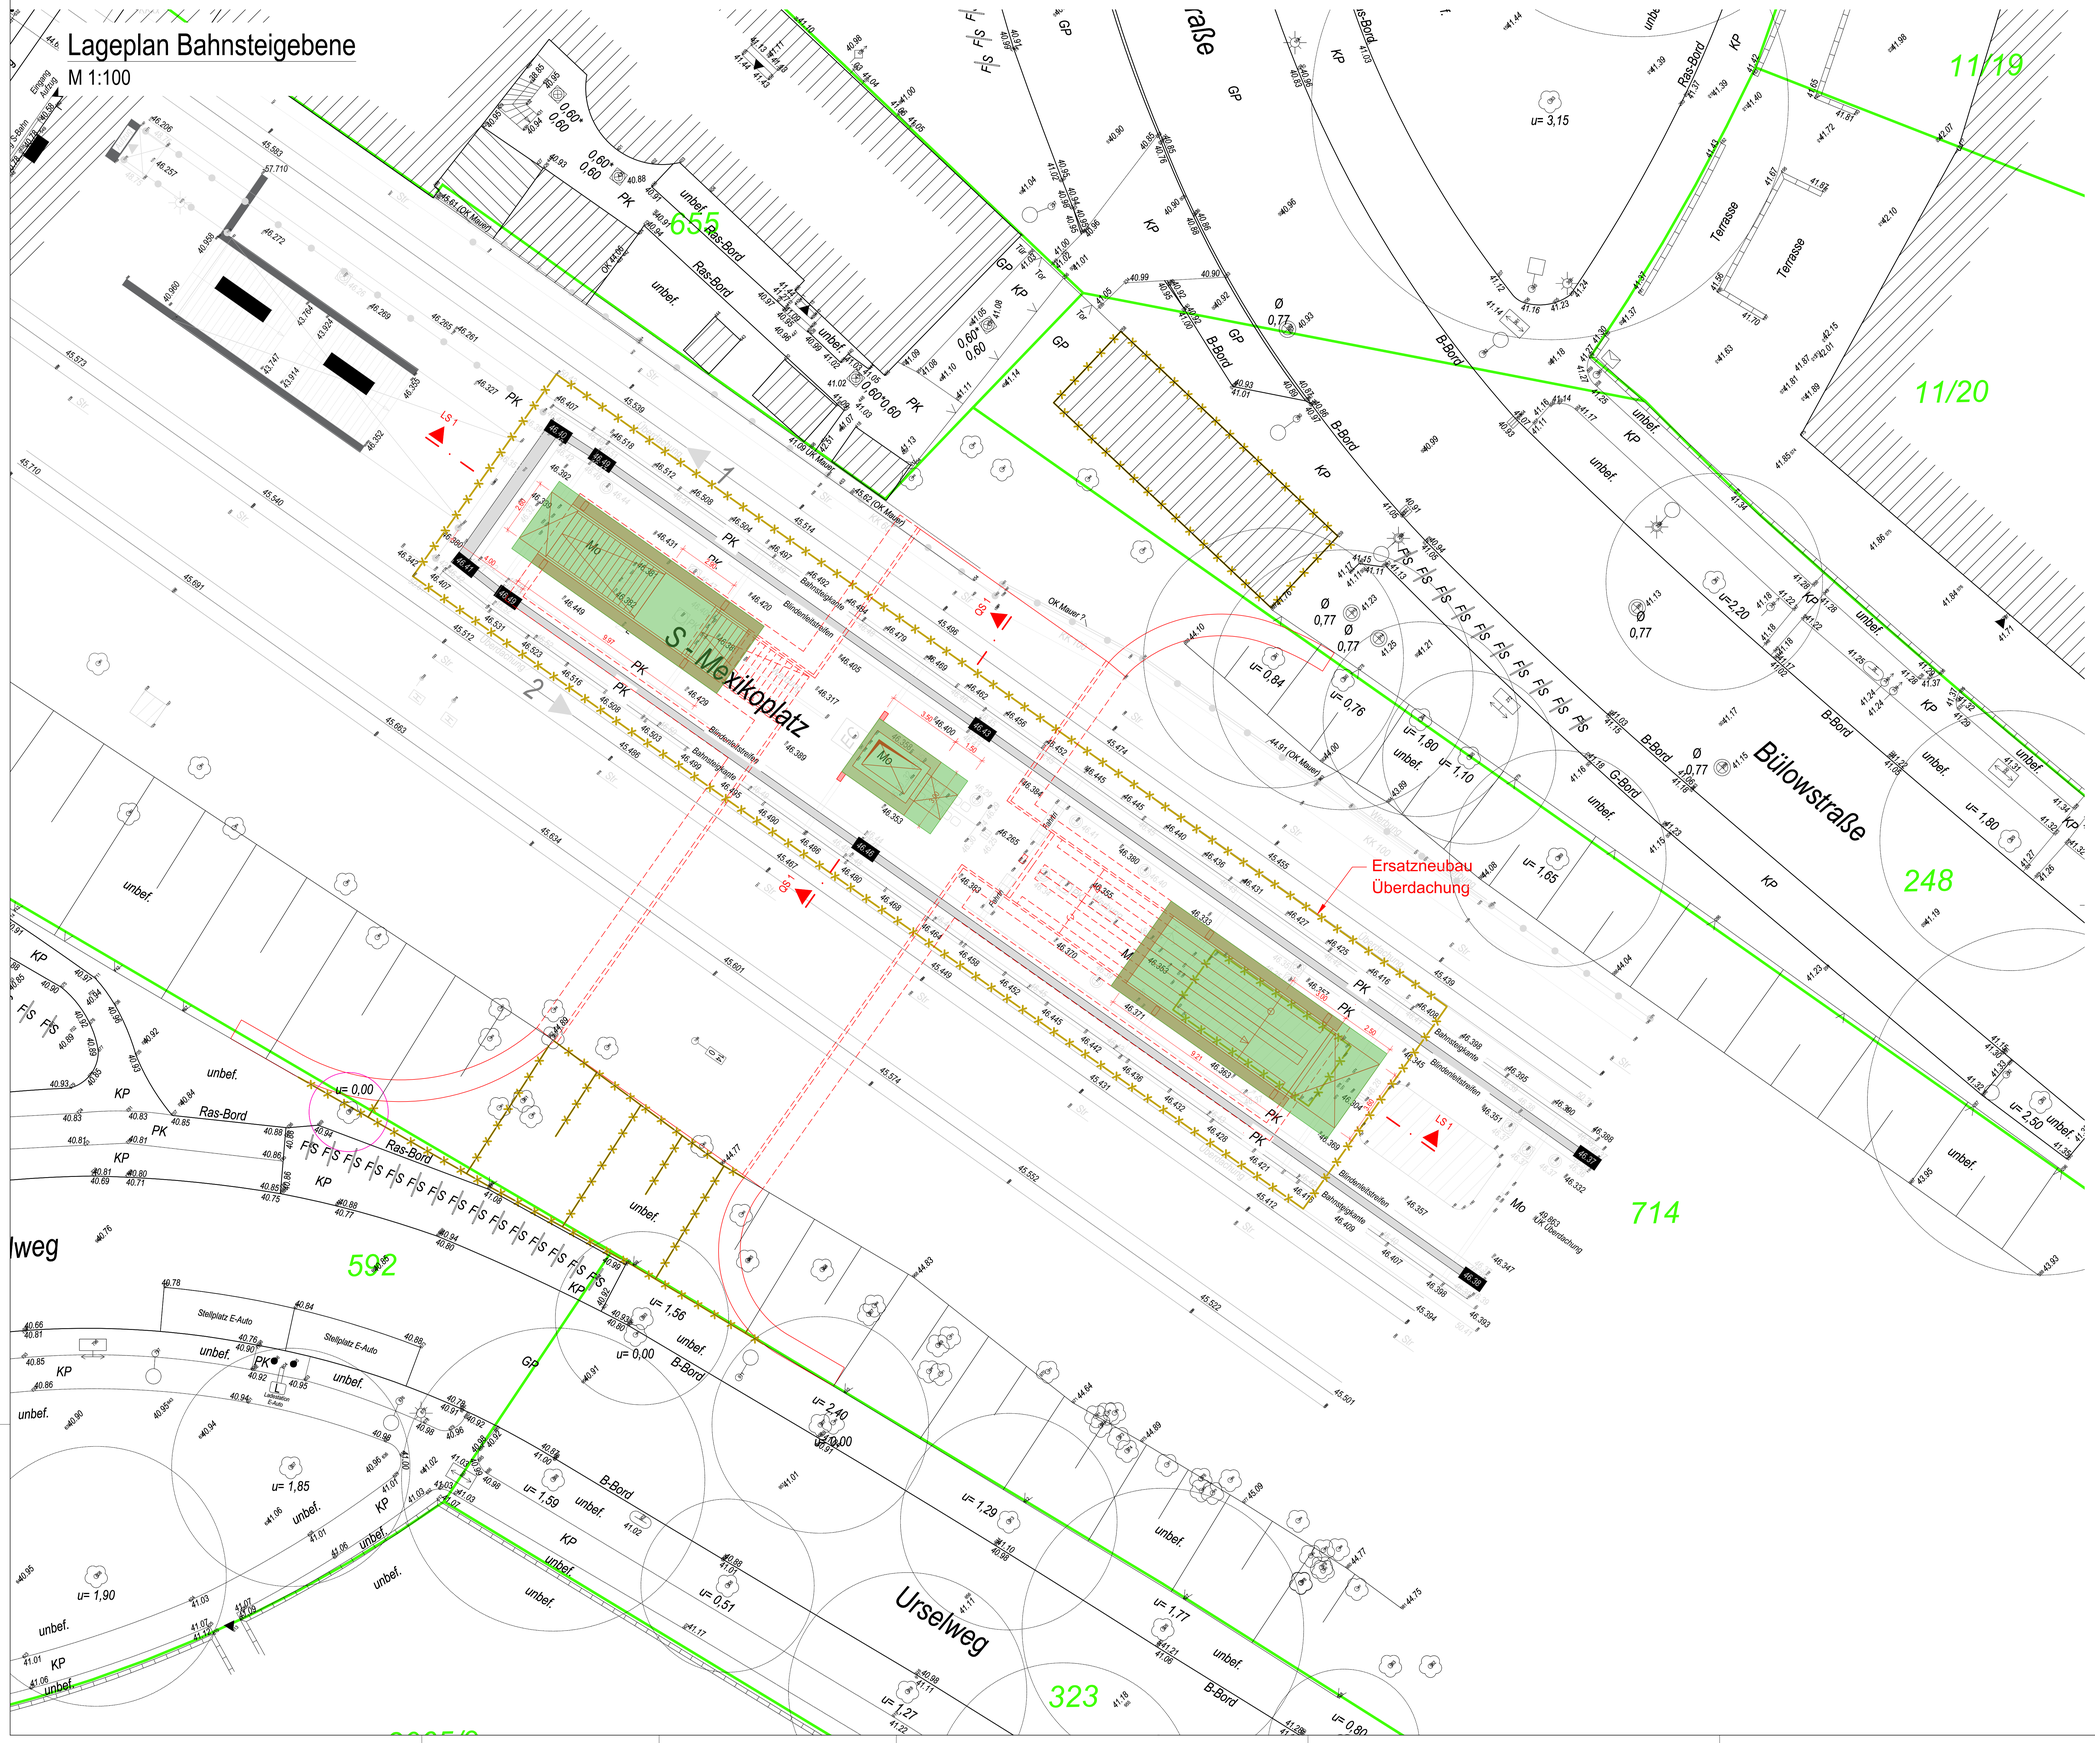

Legende

- Neubau
- Bewegungsfläche
- Abbruch
- Bestand
- Bauwerk an der Oberfläche
- Flurstücksgrenze

Index	Änderung	Datum	Name

Freigabe-/ Sichtvermerke Fachbereiche BVG / Fachgutachter
Übereinstimmung mit der Fachplanung / Normen / Vorschriften geprüft

Datum	BVG BI-ILD4	Datum	BVG BI-EA43	Datum	BVG BI-GT31	Datum	BVG VI-IF24
Datum	BVG BI-ILD5	Datum	BVG BI-EA46	Datum	BVG BI-GT41	Datum	BVG VI-IF11
Datum	BVG BI-EA1	Datum	BVG BI-EA53	Datum	BVG BI-GT51	Datum	BVG BI-AB72
Datum	BVG BI-EA2	Datum	BVG BI-EA63	Datum	BVG VI-AV21		
Datum	BVG BI-EA42	Datum	BVG BI-ILT2	Datum	BVG VI-IF23		

Projekt - Teilprojekt - Ebene - Planart - Projektstatus - Kostengruppe - BI/Nr. - Planstatus - Index

Zeichnungsnummer: U3_Mex-00-11-GPR-300-001-F-00

Betriebsleiter	Planfeststellungsbehörde	Vorhabenträger
Digital unterschrieben von Björn Braune Datum: 2024.08.25 07:14:31 +02'00'		EXT1406 dennis.backwinke l@bvg-projekt.de BVG Projekt GmbH 2024.08.23 15:38:59 +02'00'
Datum	Datum	Datum

Freigabevermerke

Übereinstimmung mit der Ausführungsplanung geprüft	Gleichstellung der Prüfeintragungen geprüft	Vertragliche Übereinstimmung geprüft	Zur Ausführung freigegeben
Datum Planer	Datum Planer	Datum	Datum Projektleitung

Bauherr: BVG Berliner Verkehrsbetriebe — BVG PROJEKT

Die Übereinstimmung der Zeichnung mit der Ausführung wird bestätigt

Für den AG

Für den AN

QR-Qode — Für die Richtigkeit der Planungsunterlagen verantwortlich: U3 MEX

bearbeitet	15.07.2024	SPET
gezeichnet	15.07.2024	DGA
geprüft	15.07.2024	GK
	Datum	Unterschrift

Lageskizze

Dateiname: U3_Mex-00-11-GPR-300-001-F-00	Projektstatus: Genehmigungsplanung		
	Projekt / Teilprojekt: Verlängerung U3		
Maßstab: 1:100	Plantitel: Lageplan Bahnsteigebene S-Bahn-Zugang Personenunterführung unter den S-Bahn-Gleisen mit Aufzug		
Blattgröße: A0			
Projekt-Nr.: A 27922			
Bauwerksbuch	Bauwerksnummer	Bahnhof	Linie: U3
Zeichnungsnummer	U3_Mex-00-11-GPR-300-001-F-00		