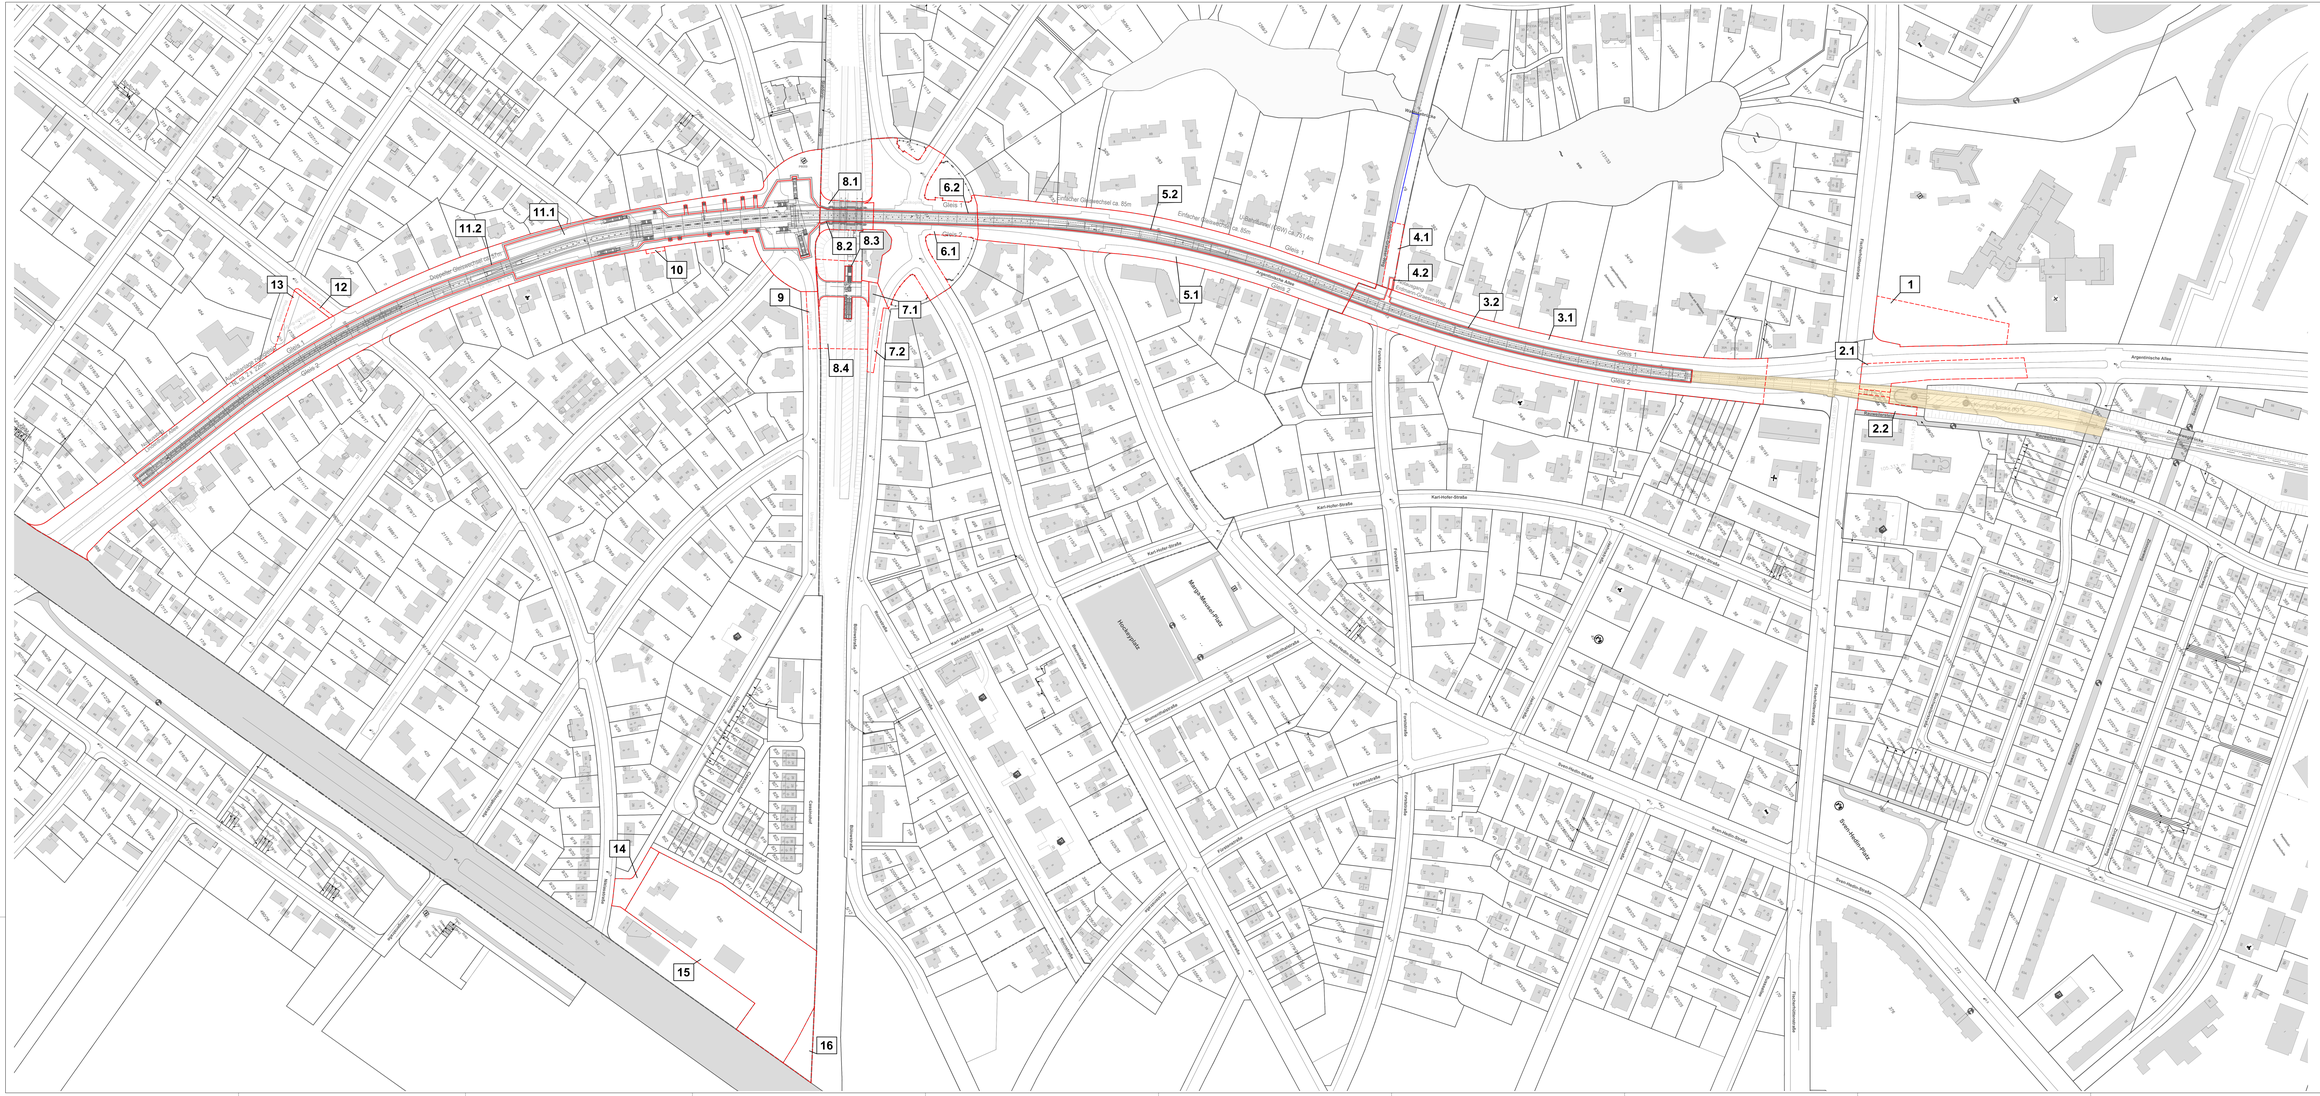

Legende

- Bestand
- Planfeststellungsgrenze
- Flurstücksgrenze
- Grundwassersammelleitung
- Bauwerksgrenze
- U-Bahn Bestand
- X Bauwerksnummer

Index	Änderung	Datum	Name

Freigabe / Sichtvermerke Fachbereiche BVG / Fachgebiete / Übereinstimmung mit der Fachplanung / Normen / Vorschriften geprüft

Name	Datum	Name	Datum	Name	Datum	Name	Datum
Name	Datum	Name	Datum	Name	Datum	Name	Datum
Name	Datum	Name	Datum	Name	Datum	Name	Datum
Name	Datum	Name	Datum	Name	Datum		
Name	Datum	Name	Datum	Name	Datum		
Name	Datum	Name	Datum	Name	Datum		

Zeichnungsnummer: U3_MEX-00-04-GPR-300-003-F-00

Bestätigt	Planfeststellungsbehörde	Vorhabenträger
Digital unterschrieben von Björn Braune Datum: 2024.08.25 07:08:57 +02'00'		EXT1408 dennis.balcewicz@berlinverkehrsprojekt.de BVG Projekt Mexikoplatz 2024.08.23 13:41:29 +02'00'
Datum	Datum	Datum

Freigabevermerke: Übereinstimmung mit der Ausführungsplanung geprüft

Name	Datum	Name	Datum

Mitwirkung der Projektingenieure geprüft

Name	Datum	Name	Datum

Verbindliche Übereinstimmung geprüft

Name	Datum	Name	Datum

Zur Ausführung freigegeben

Name	Datum	Name	Datum

Planleitung

Ersteller

BVG Berliner Verkehrsbetriebe

BVG PROJEKT

Für die Richtigkeit der Planungsunterlagen verantwortlich

Für den Übereinstimmung der Zeichnung mit der Ausführung wird bestätigt

Für den AG

	bearbeitet 23.08.2024	JLO
	geprüft/ref 23.08.2024	TOY
	gepr/gl 23.08.2024	GK
	Name	Datum / Unterschrift

QR-Code

Ersteller-Plan / GP / HTM Ingenieure / ZPP Ingenieure

U3 MEX

Legende

Dateiname: U3_MEX-00-04-GPR-300-003-F-00	Projektnummer: Genehmigungsplanung	
	Projekt / Teilprojekt: Verlängerung U3 / Mexikoplatz	
Maßstab: 1:1000	Plantitel: Bauwerksplan	
Rahmenformat: 2100 x 900		
Projektleiter:		
Bauwerksbuch:	Bauwerksnummer:	Blattnr.: Linie: U3
Zeichnungsnummer: U3_MEX-00-04-GPR-300-003-F-00		