




Regelquerschnitt - Argentinische Allee

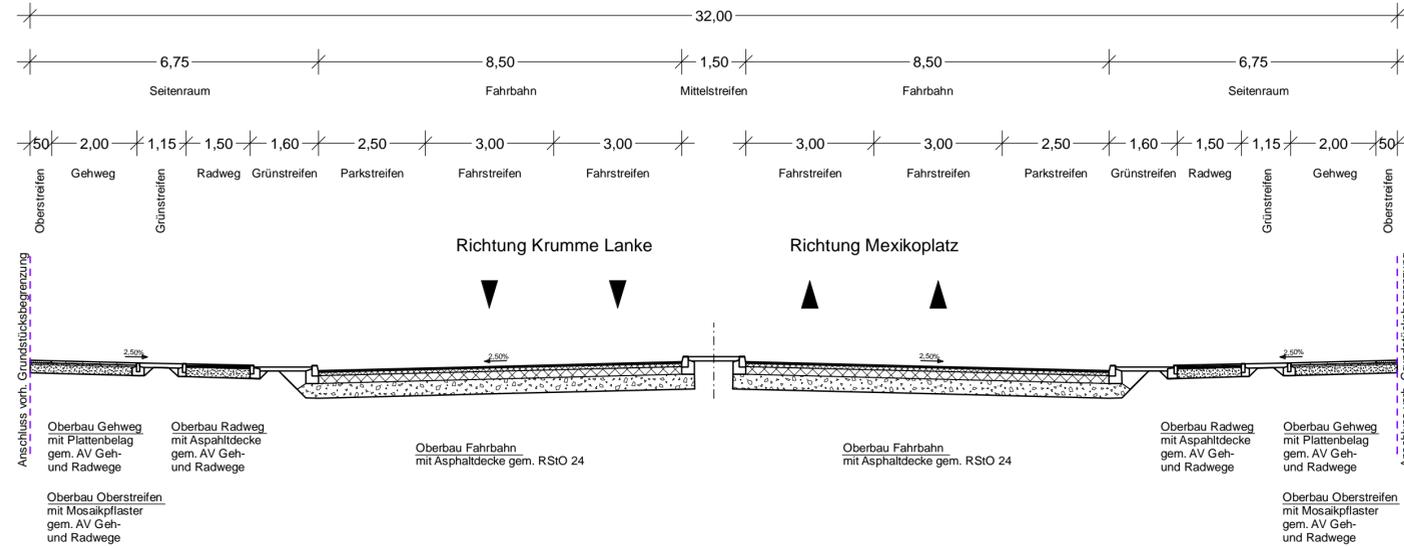


Regelquerschnitt - Mexikoplatz

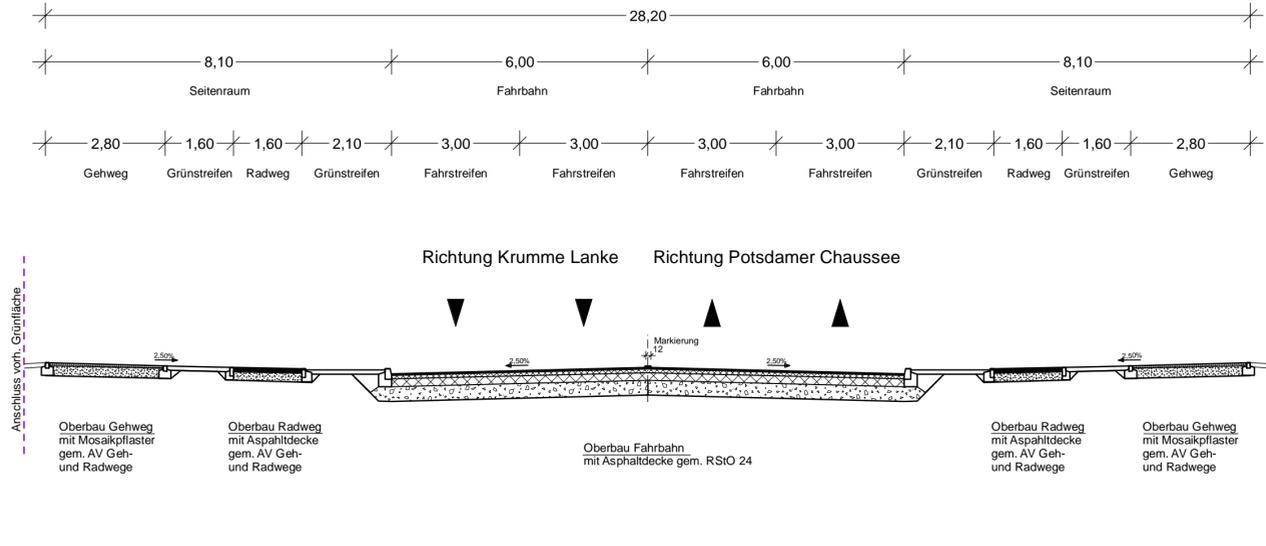

Regelquerschnitt - Mexikoplatz Unterführung S-Bahnbrücke

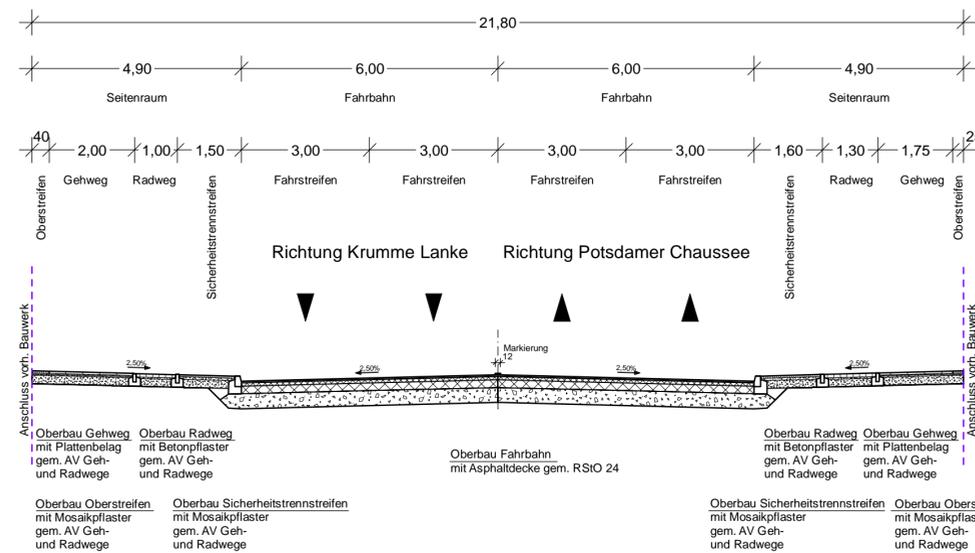

Regelquerschnitt - Lindenthaler Allee

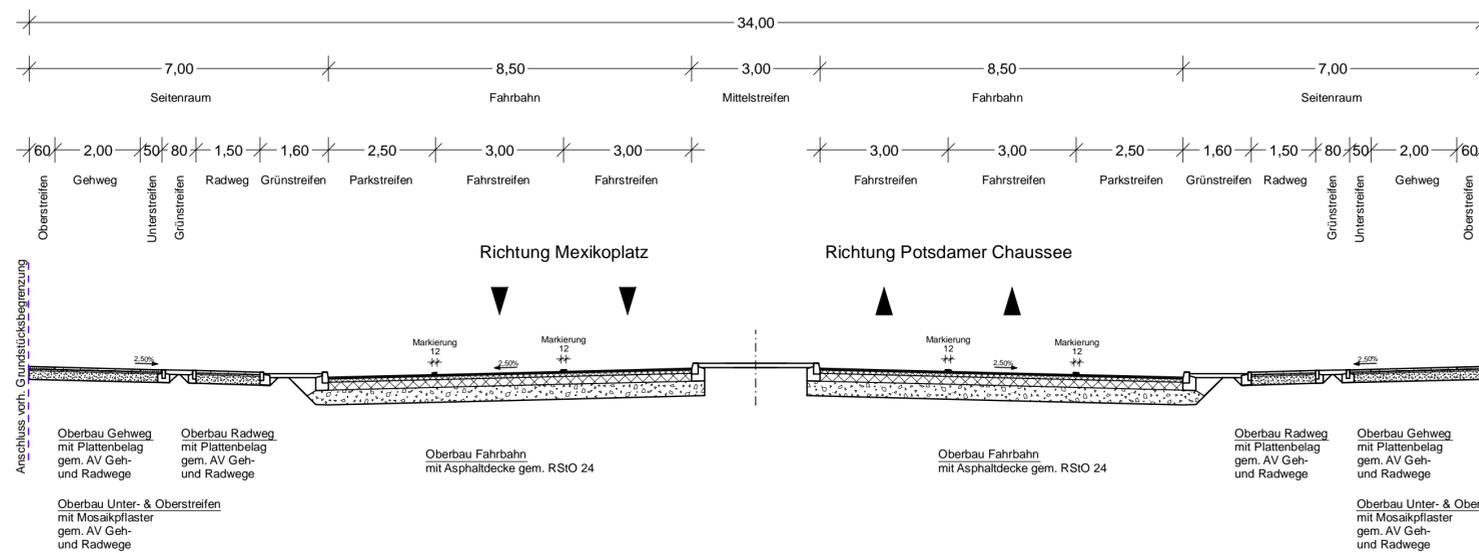

Index	Änderung	Datum	Name
Freigabe-/ Sichtvermerke Fachbereiche BVG /Fachgutachter			
Übereinstimmung mit der Fachplanung /Normen / Vorschriften geprüft			
Datum	BVG BI-U 24	Datum	BVG BI-EA43
Datum	BVG BI-U 25	Datum	BVG BI-EA46
Datum	BVG BI-EA1	Datum	BVG BI-EA53
Datum	BVG BI-EA2	Datum	BVG BI-EA63
Datum	BVG BI-EA42	Datum	BVG BI-U12
Datum		Datum	BVG BI-GT31
Datum		Datum	BVG BI-GT41
Datum		Datum	BVG BI-GT51
Datum		Datum	BVG VI-AV21
Datum		Datum	BVG VI-VF23
Datum		Datum	BVG VI-VF24
Datum		Datum	BVG VI-F11
Datum		Datum	BVG BU-KBT2

Zeichnungsnummer: **U3_MEX-00-32-EPO-500-001-F-00**

Betriebsleiter	Technische Aufsichtsbehörde	Prüfingenieur
Datum	Datum	Datum

Freigabevermerke	Übereinstimmung mit der Ausführungsplanung geprüft	Gleichstellung der Prüfeintragen geprüft	Vertragliche Übereinstimmung geprüft	Zur Ausführung freigegeben
Datum	Planer	Datum	Planer	Datum


Bauherr: **BVG Berliner Verkehrsbetriebe** **BVG PROJEKT**

Die Übereinstimmung der Zeichnung mit der Ausführung wird bestätigt

Für den AG

Für den AN

QR-Code	Für die Richtigkeit der Planungsunterlagen verantwortlich:	bearbeitet	JD
		gezeichnet	JD
		geprüft	15.07.2024
			GK
		Datum	Unterschrift

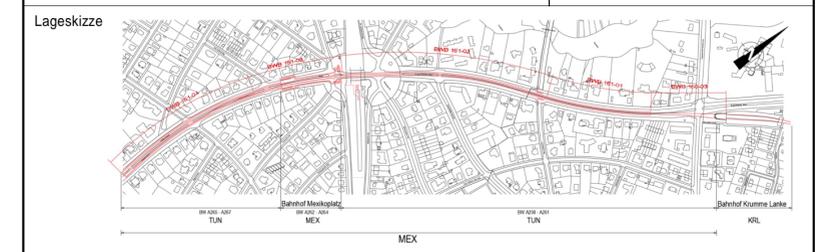

Dateiname	Projektstatus	Genehmigungsplanung		
U3_MEX-00-32-EPO-500-001-F-00	Projekt / Teilprojekt	U3 Verlängerung		
Maßstab	1 : 100	Plantitel	Regelquerschnitt	
Blattgröße	869 x 394	Verkehrsanlage oberirdisch		
Projekt-Nr.	A27922	Bauwerksbuch	Bauwerksnummer	Bahnhof
				Linie U3
Zeichnungsnummer	U3_MEX-00-32-EPO-500-001-F-00			