

Legende

- Darstellung BE-Flächen
- Darstellung BE-Flächen S-Bahn-Zugang
- Bahnhof
- offene Baugrube
- U-Bahn Bestand


Index	Änderung	Datum	Name
Freigabe- / Sichtvermerke Fachbereiche BVG / Fachgutachter			
Übereinstimmung mit der Fachplanung / Normen / Vorschriften geprüft			
Datum	BVG BI-UJ 24	Datum	BVG BI-EA43
Datum	BVG BI-UJ 25	Datum	BVG BI-EA46
Datum	BVG BI-EA1	Datum	BVG BI-EA53
Datum	BVG BI-EA2	Datum	BVG BI-EA63
Datum	BVG BI-EA42	Datum	BVG BI-UJ12

Zeichnungsnummer U3_-MEX-00-04-GPR-300-001-F-00			
Betriebsleiter	Technische Aufsichtsbehörde	Prüfungsjahr	
Datum	Datum	Datum	

Freigabevermerke			
Übereinstimmung mit der Ausführungsplanung geprüft		Zur Ausführung freigeben	
Datum	Planer	Datum	Planer

	BVG PROJEKT <small>Berliner Verkehrsbetriebe</small>	Die Übereinstimmung der Zeichnung mit der Ausführung wird bestätigt Für den AG	
		Für den AN	

QR-Code	Für die Richtigkeit der Planungsunterlagen verantwortlich:		
	bearbeitet	15.07.2024	MAB
	gezeichnet	15.07.2024	MAL
	geprüft	15.07.2024	GK
	Datum		Unterschrift

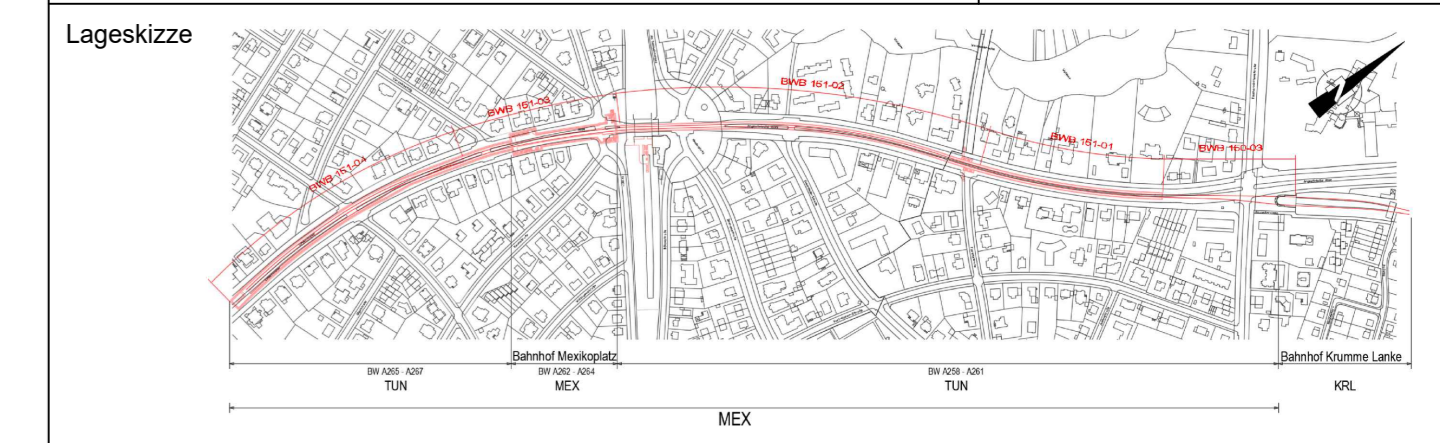

Dateiname	Projektstatus Genehmigungsplanung		
U3_-MEX-00-04-GPR-300-001-F-00	Projekt / Teilprojekt U3 Verlängerung		
Maßstab	1:2000		
Blattgröße	530 x 1189		
Projekt-Nr.	A27922		
Bauwerksbuch	Bauwerksnummer	Bahnhof	Linie U3

Zeichnungsnummer **U3_-MEX-00-04-GPR-300-001-F-00**