

- Legende**
- Z306/— Bestandsbeschilderung und -markierung
  - A / — provisorische Beschilderung und Markierung
  - × außer Kraft zu setzende Beschilderung / Markierung
  - ▒ provisorische Befestigung
  - ▨ erforderliche BE-Fläche inkl. Verkehrssicherung / Bauzaun

Sämtliche Einbauten, Leitungen, Bäume, Beleuchtung etc. für den U-Bahn-Neubau und die bauzeitlichen Baueinrichtungen in den Phasen der Baufeldfreimachung umverlegen bzw. demontieren / entfernen.

Die vorliegende Unterlage stellt keinen anordnungsfähigen Verkehrszeichenplan dar und dient lediglich als Grundlage für die Genehmigungsplanung. Vorhandene Wegweiser für gesperrte Fahrrichtungen sind außer Kraft zu setzen. Vorhandene Festbeschilderung, die der Bau- und Arbeitsstellenbeschilderung widerspricht, ist außer Kraft zu setzen. Anliegerzufahrten sowie Lieferverkehr sind zu gewährleisten.

Index	Änderung	Datum	Name
Freigabe- / Sichtvermerke Fachbereiche BVG / Fachgutachter			
Übereinstimmung mit der Fachplanung / Normen / Vorschriften geprüft			
Datum	BVG BI-UJ 24	Datum	BVG BI-EA43
Datum	BVG BI-UJ 25	Datum	BVG BI-EA46
Datum	BVG BI-EA1	Datum	BVG BI-EA53
Datum	BVG BI-EA2	Datum	BVG BI-EA63
Datum	BVG BI-EA2	Datum	BVG BI-UJ12

Zeichnungsnummer **U3\_-TUN-00-03-VFP-500-004-F-00**

Betriebsleiter	Technische Aufsichtsbehörde	Prüfingenieur
Datum	Datum	Datum

Freigabevermerke	Übereinstimmung mit der Ausführungsplanung geprüft	Gleichstellung der Prüfertrugungen geprüft	Vertragliche Übereinstimmung geprüft	Zur Ausführung freigegeben
Datum	Planer	Datum	Planer	Datum

Bauherr **BVG** Berliner Verkehrsbetriebe **BVG PROJEKT**


Die Übereinstimmung der Zeichnung mit der Ausführung wird bestätigt

Für den AG

Für den AN

QR-Code Für die Richtigkeit der Planungsunterlagen verantwortlich:

bearbeitet	13.07.24	jus
gezeichnet	13.07.24	dr
geprüft	13.07.24	Unterschrift

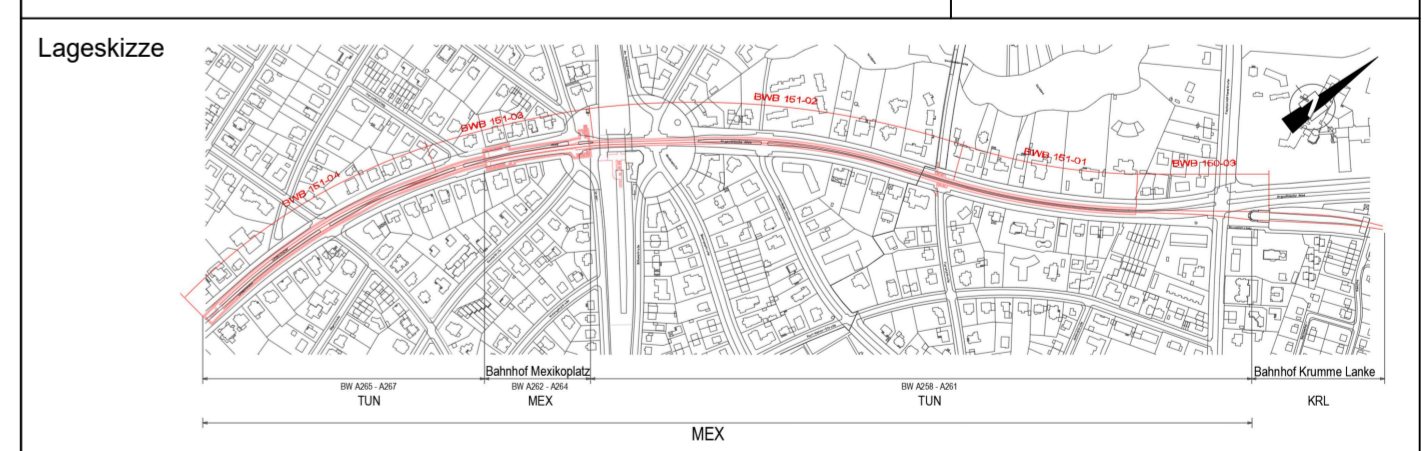

Dateiname	Projektstatus	<b>Genehmigungsplanung</b>		
_U3_VZP_Mexkopplatz	Projekt / Teilprojekt	<b>U3 Verlängerung</b>		
Maßstab 1:500	Plantitel	<b>Bauzeitliches Verkehrskonzept</b>		
Blattgröße 594 x 820	<b>Bauphase 00 (Baufeldfreimachung)</b>			
Projekt-Nr. A27922	Unterbauphase 02 - Blatt 02			
Bauwerksbuch	Bauwerksnummer	Bahnhof	Linie U3	
Zeichnungsnummer	<b>U3_-TUN-00-03-VFP-500-004-F-00</b>			