


- Legende**
- Z306/— Bestandsbeschilderung und -markierung
 - / — provisorische Beschilderung und Markierung
 - × außer Kraft zu setzende Beschilderung / Markierung
 - ▒ provisorische Befestigung
 - ▨ erforderliche BE-Fläche inkl. Verkehrssicherung / Bauzaun

Sämtliche Einbauten, Leitungen, Bäume, Beleuchtung etc. für den U-Bahn-Neubau und die bauzeitlichen Baubehelfe in den Phasen der Baufeldfreiräumung umverlegen bzw. demonstrieren / entfernen.

Die vorliegende Unterlage stellt keinen anordnungsfähigen Verkehrszeichenplan dar und dient lediglich als Grundlage für die Genehmigungsplanung. Vorhandene Wegweiser für gesperrte Fahrrichtungen sind außer Kraft zu setzen. Vorhandene Festbeschilderung, die der Bau- und Arbeitsstellenbeschilderung widerspricht, ist außer Kraft zu setzen. Anliegerzufahrten sowie Lieferverkehr sind zu gewährleisten.

Index	Änderung	Datum	Name
Freigabe-/ Sichtvermerke Fachbereiche BVG / Fachgutachter			
Übereinstimmung mit der Fachplanung / Normen / Vorschriften geprüft			
Datum	BVG BI-AJ 24	Datum	BVG BI-EA3
Datum	BVG BI-AJ 25	Datum	BVG BI-EA6
Datum	BVG BI-EA1	Datum	BVG BI-EA3
Datum	BVG BI-EA2	Datum	BVG BI-EA3
Datum	BVG BI-EA2	Datum	BVG BI-AJ12

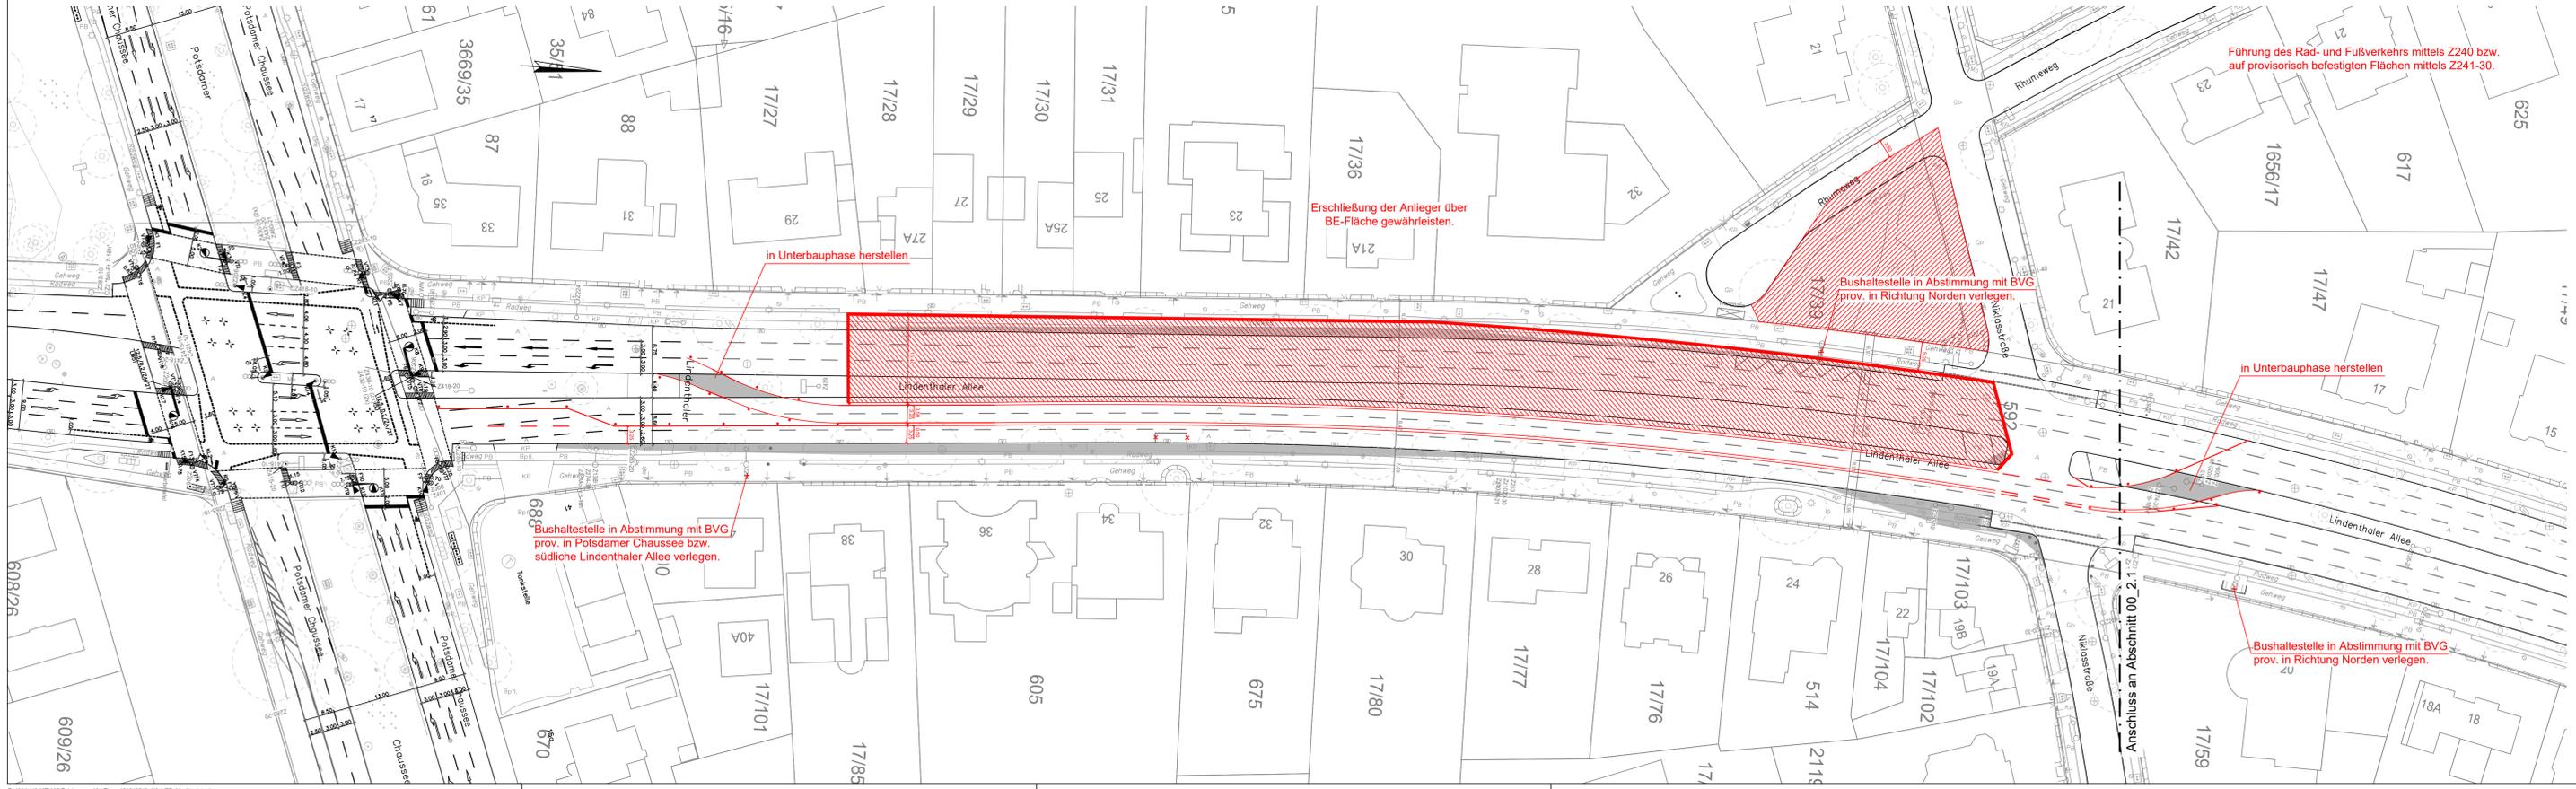

Zeichnungsnummer **U3_-TUN-00-03-VFP-500-005-F-00**

Betriebsleiter	Technische Aufsichtsbehörde	Prüfingenieur
Datum	Datum	Datum

Freigabevermerke	Übereinstimmung mit der Ausführungsplanung geprüft	Gleichstellung der Prüferbeiträgen geprüft	Vertragliche Übereinstimmung geprüft	Zur Ausführung freigegeben
Datum	Planner	Datum	Planner	Datum

Bauherr **BVG** Berliner Verkehrsbetriebe


BVG PROJEKT

QR-Code Für die Richtigkeit der Planungsunterlagen verantwortlich: bearbeitet 13.07.24 jus

gezeichnet 13.07.24 dr

geprüft 13.07.24

geprüft Datum Unterschrift

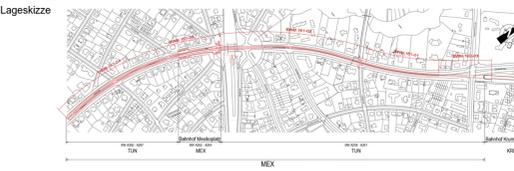

Dateiname	Projektskizze	Genehmigungsplanung		
U3_VZP_Mexkopplatz	Projekt / Teilprojekt	U3 Verlängerung		
Maßstab	1:500	Plantitel	Bauzeitliches Verkehrskonzept	
Blattgröße	594 x 1160	Bauphase 00 (Baufeldfreimachung)		
Projekt-Nr.	A27922	Unterbauphase 03 - Blatt 01		
Bauwerksbuch	Bauwerksnummer	Bahnhof	Linie U3	
Zeichnungsnummer	U3_-TUN-00-03-VFP-500-005-F-00			